



PIANTA PIANO TERRA  
Scala 1:100

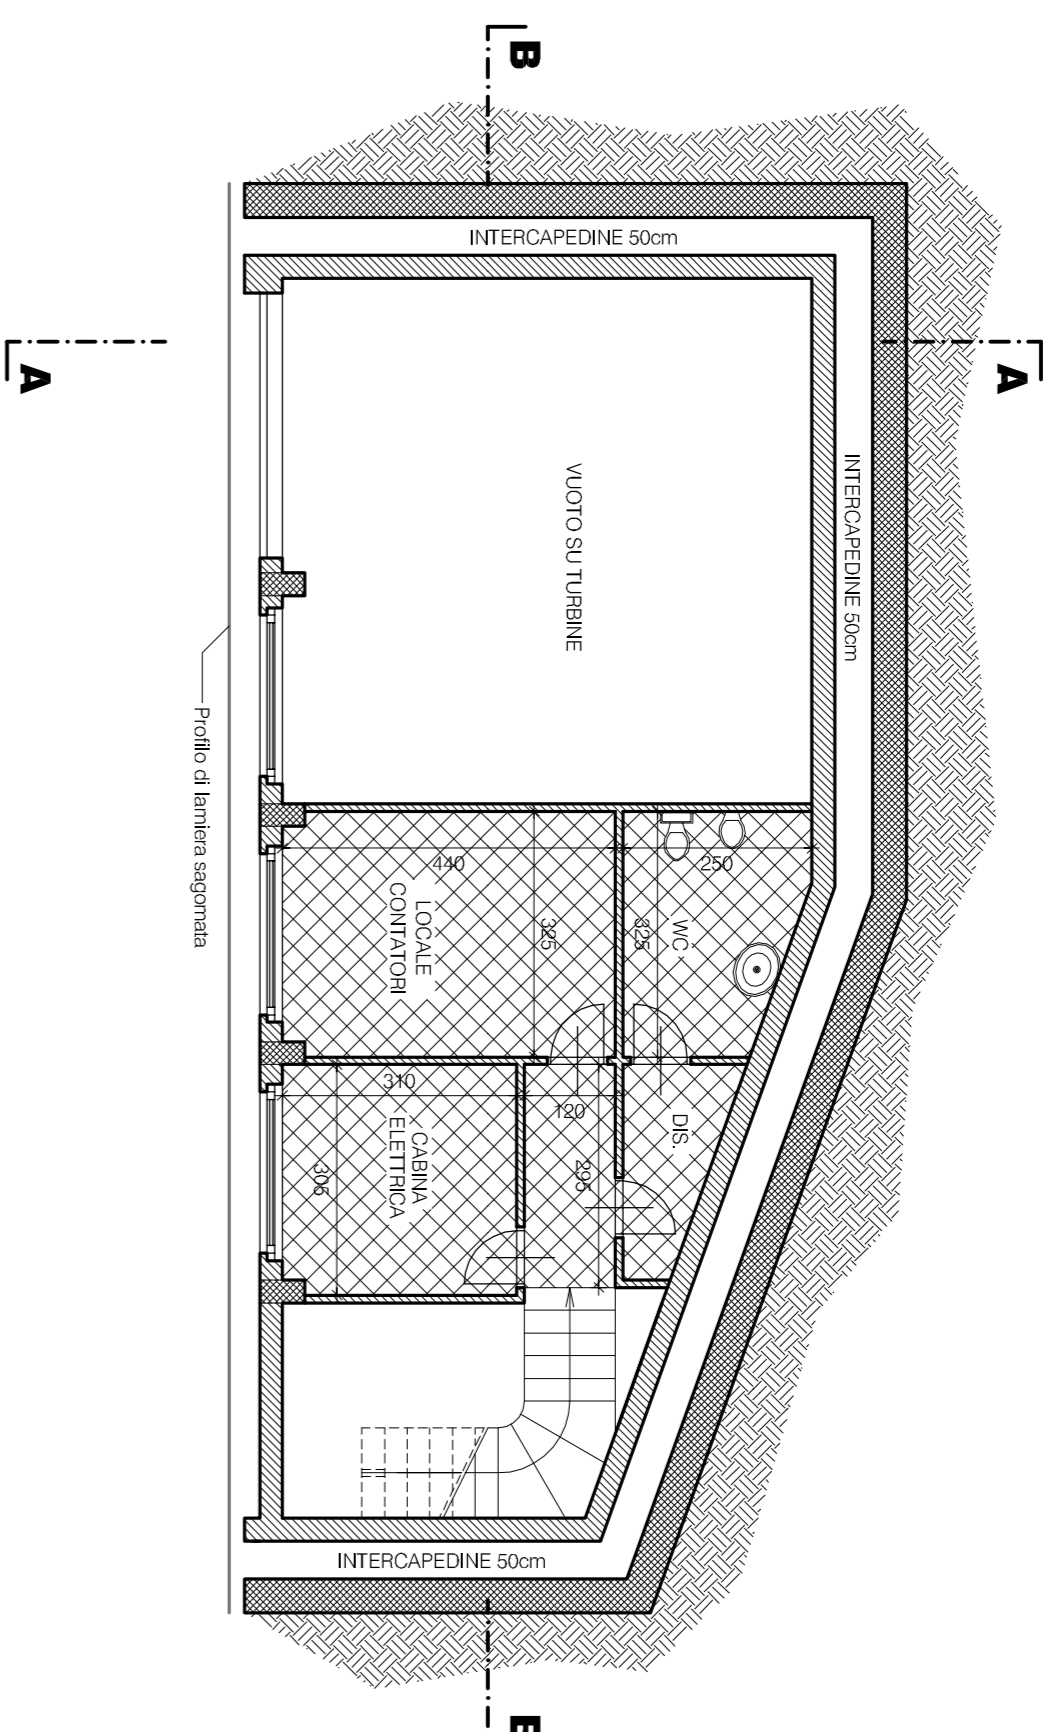

PIANTA PIANO PRIMO  
Scala 1:100

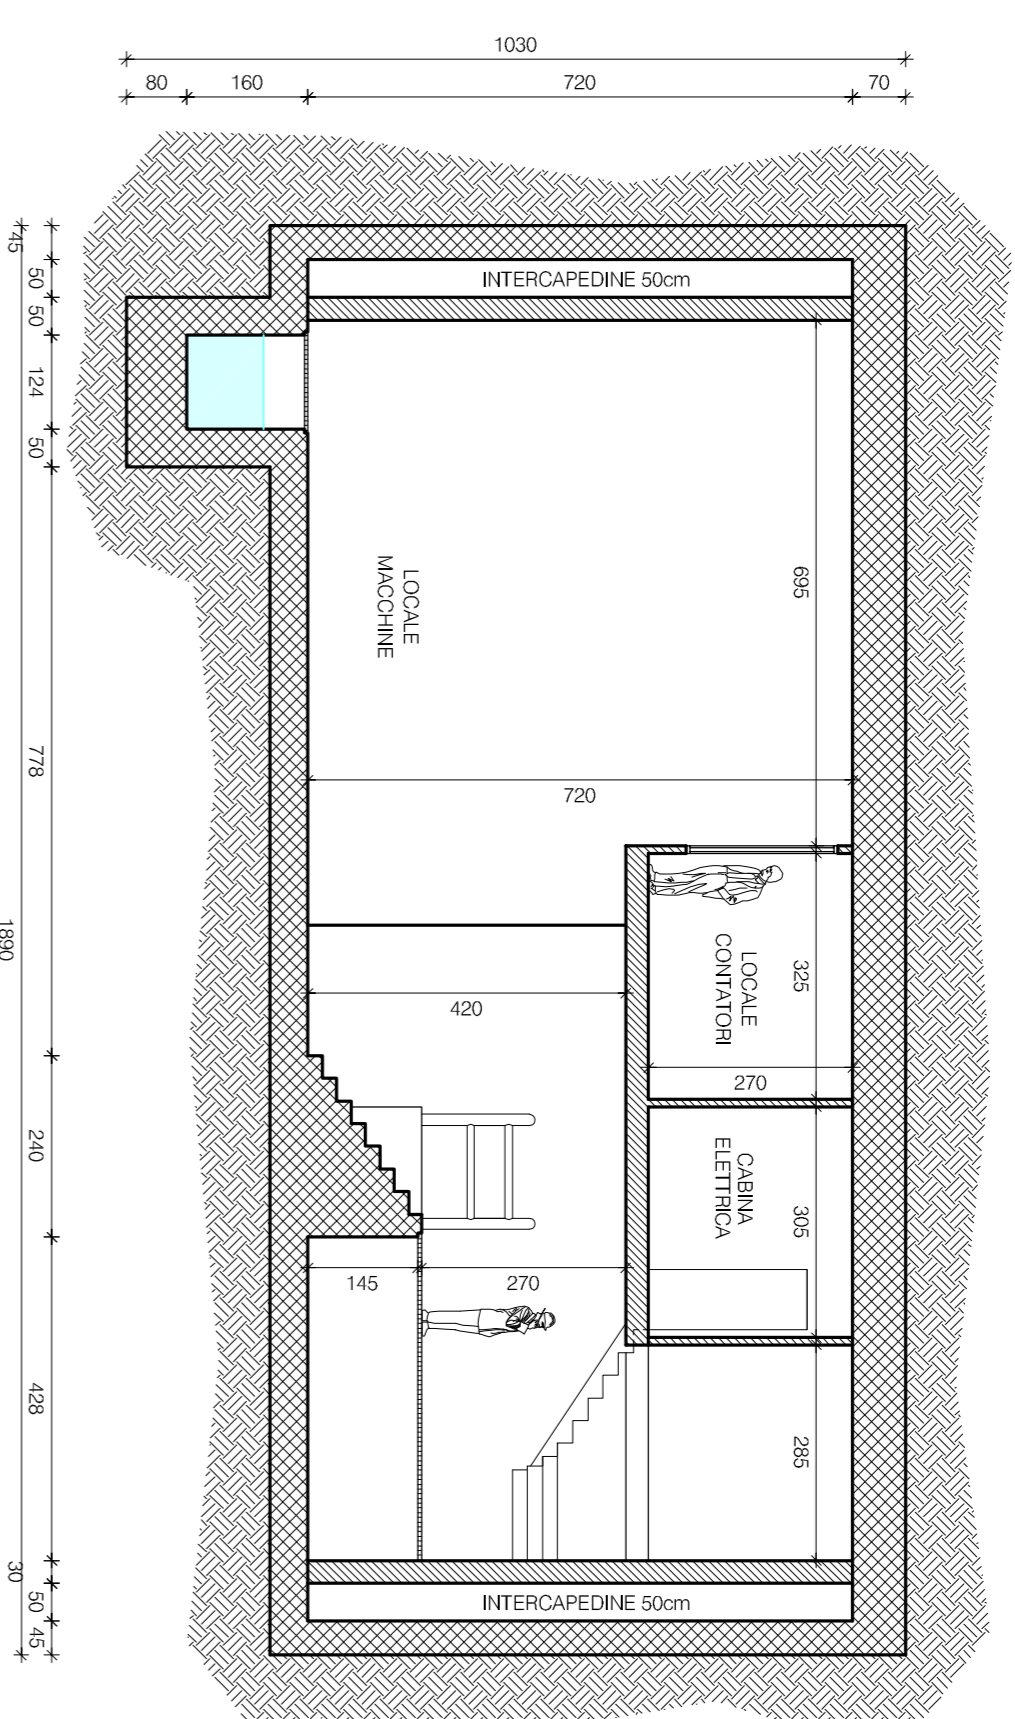

SEZIONE B-B  
Scala 1:100

# D.4.2

<b>Progetto</b>	Ottobre 2009	Codice Progetto - <b>ai01</b>
<b>Tecnici incaricati</b>	Marcio Sgarbi (Ingegnere)	

## Collaboratori

Clément Chéaz  
(Ingegnere)


Monique Vaudan  
(Ingegnere)

Hervé Lombard  
(Geometra)




ATELIER PROJET  
AZIENDA CON SISTEMI QUALITÀ  
- UNI EN ISO 9001/2000 -

Marcio Sgarbi (Ingegnere) - Clément Chéaz (Ingegnere) - Monique Vaudan (Ingegnere) - Hervé Lombard (Geometra)  
Via Esperanto 2 - 11100 Aosta - Tel. 0165 50851 Fax 0165 50852 - P. 0107292078 - info@atelierprojet.it

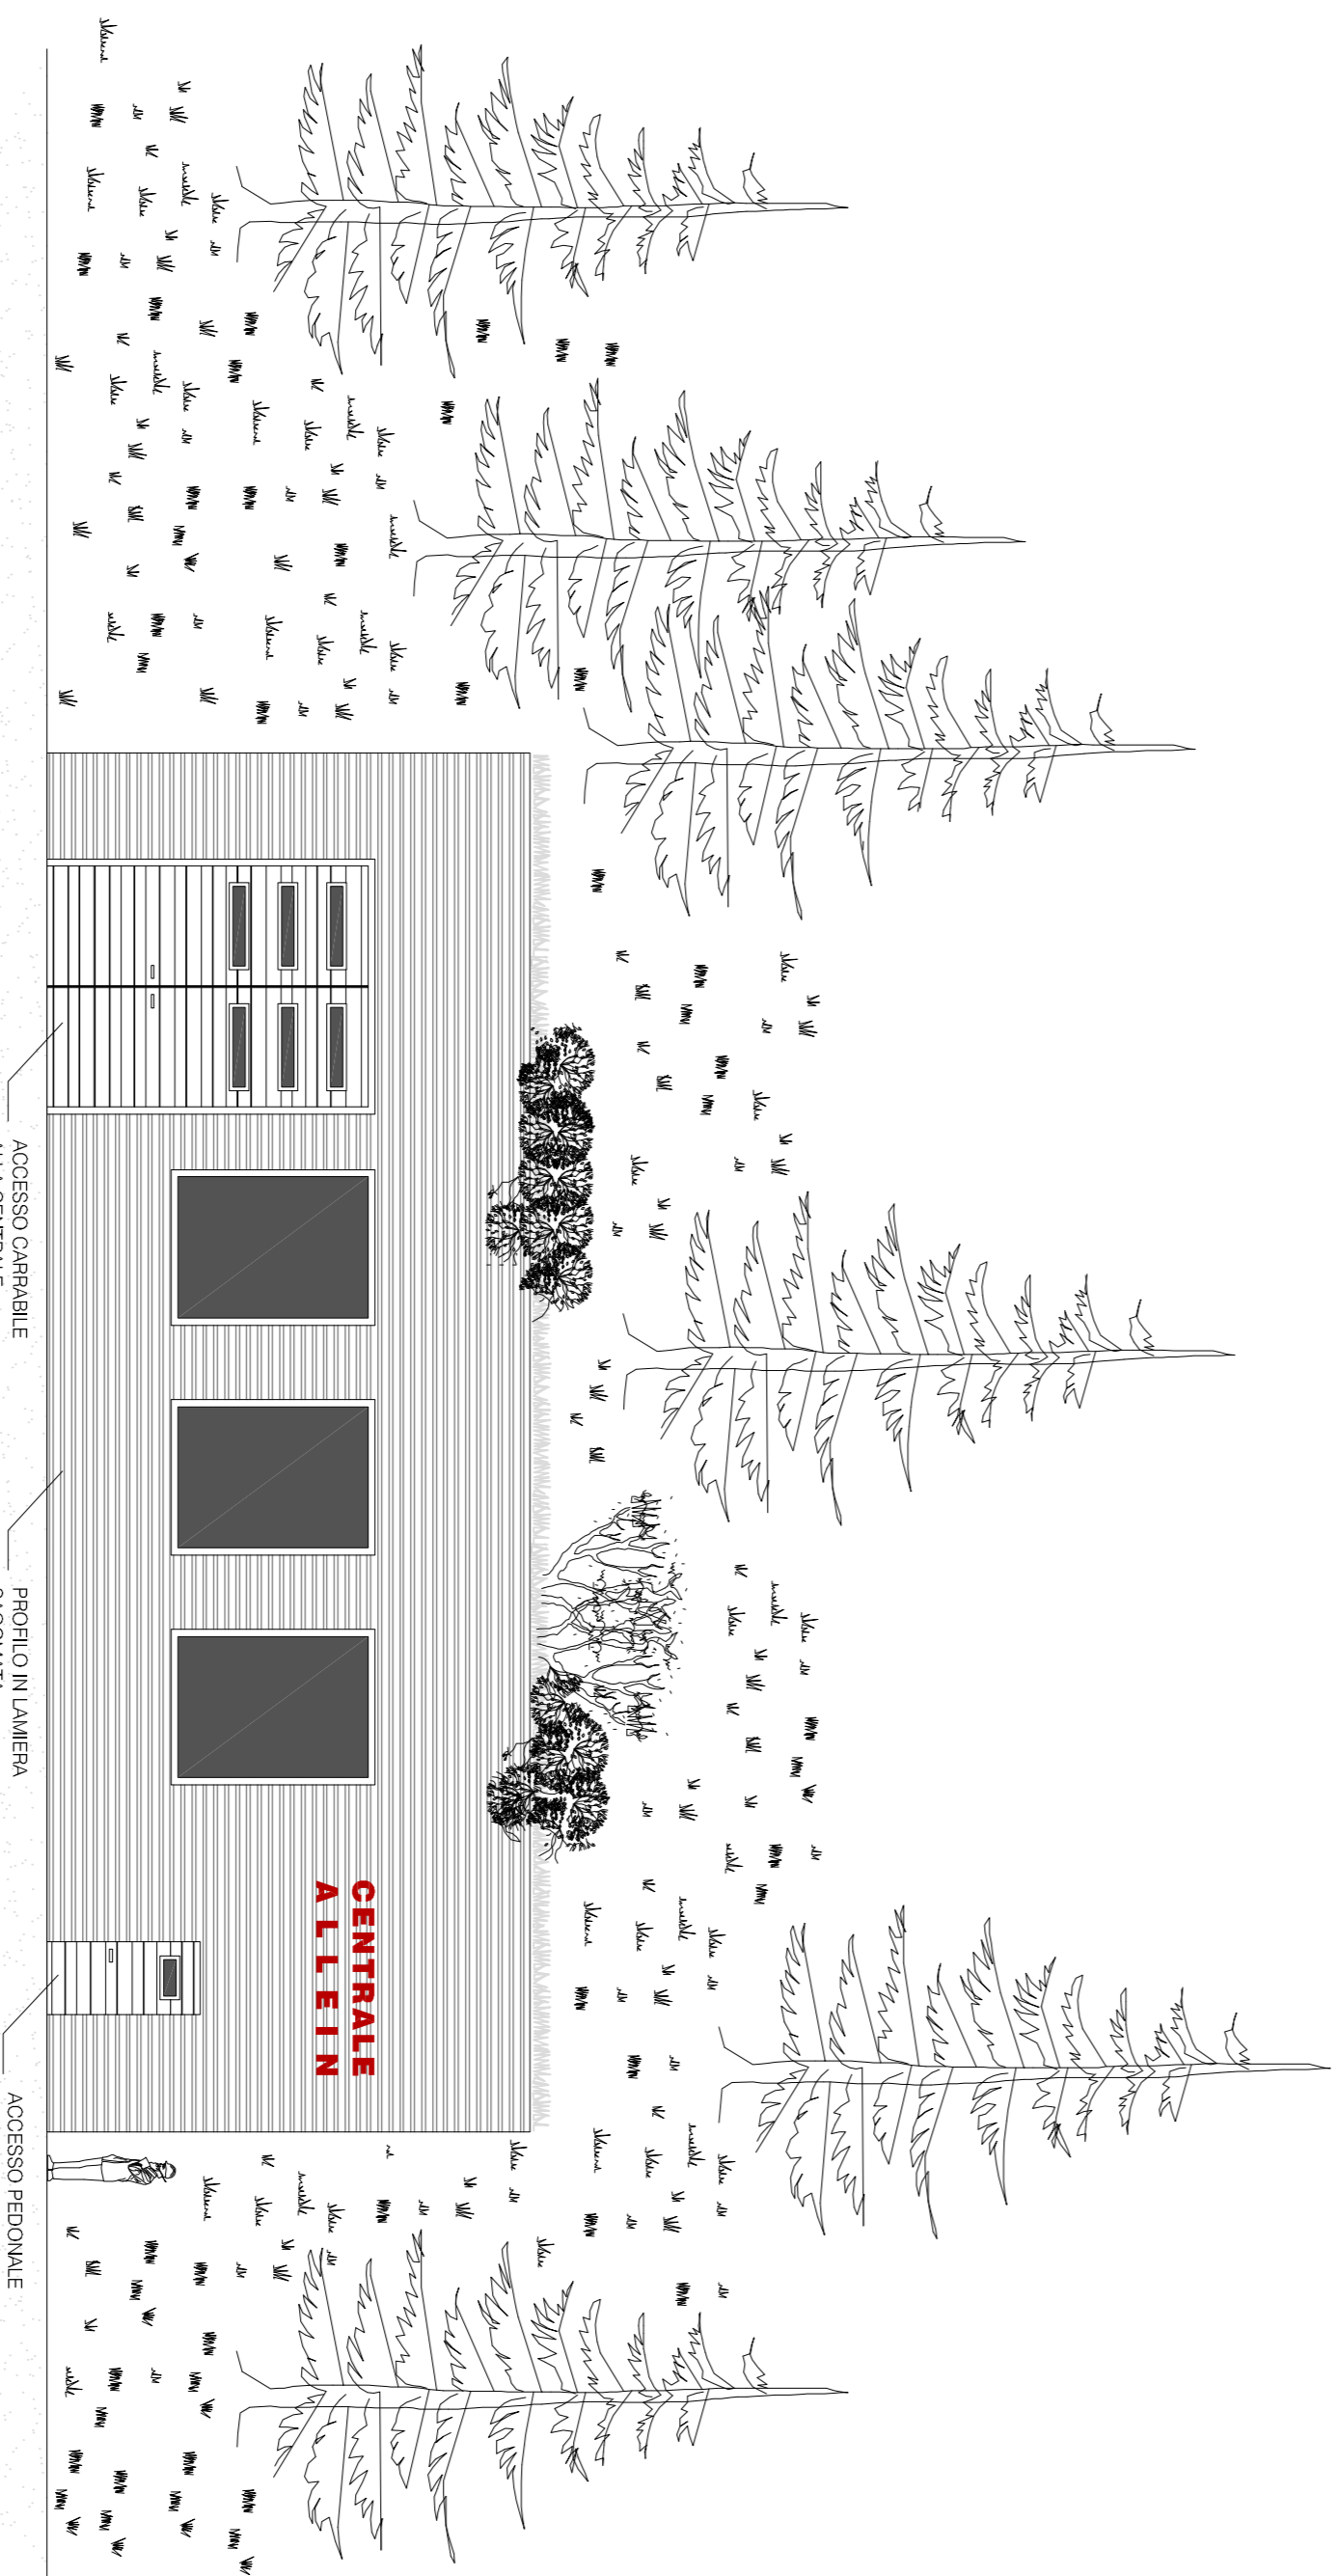

PROSPETTO  
Scala 1:100

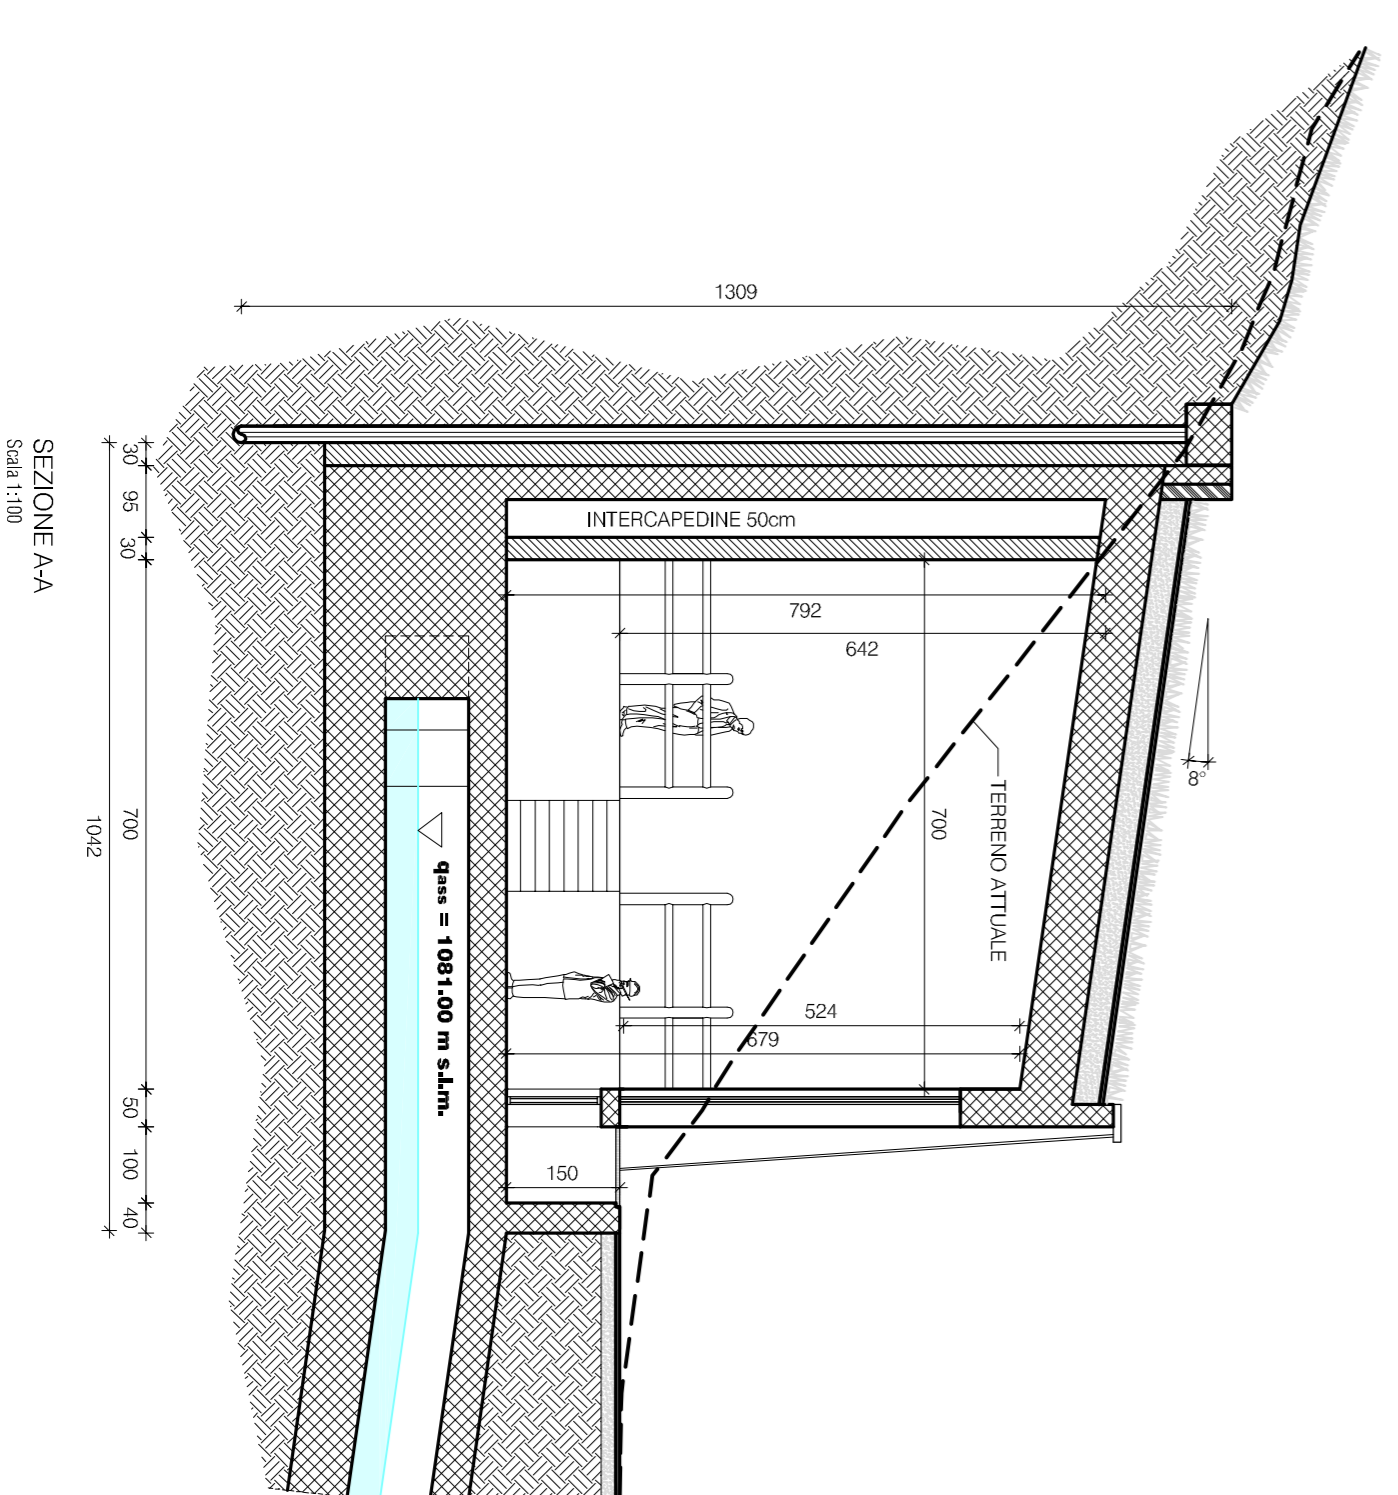

SEZIONE A-A  
Scala 1:100