



Legenda Campiture



Legenda Linee

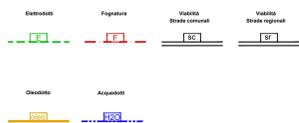

Legenda Simboli

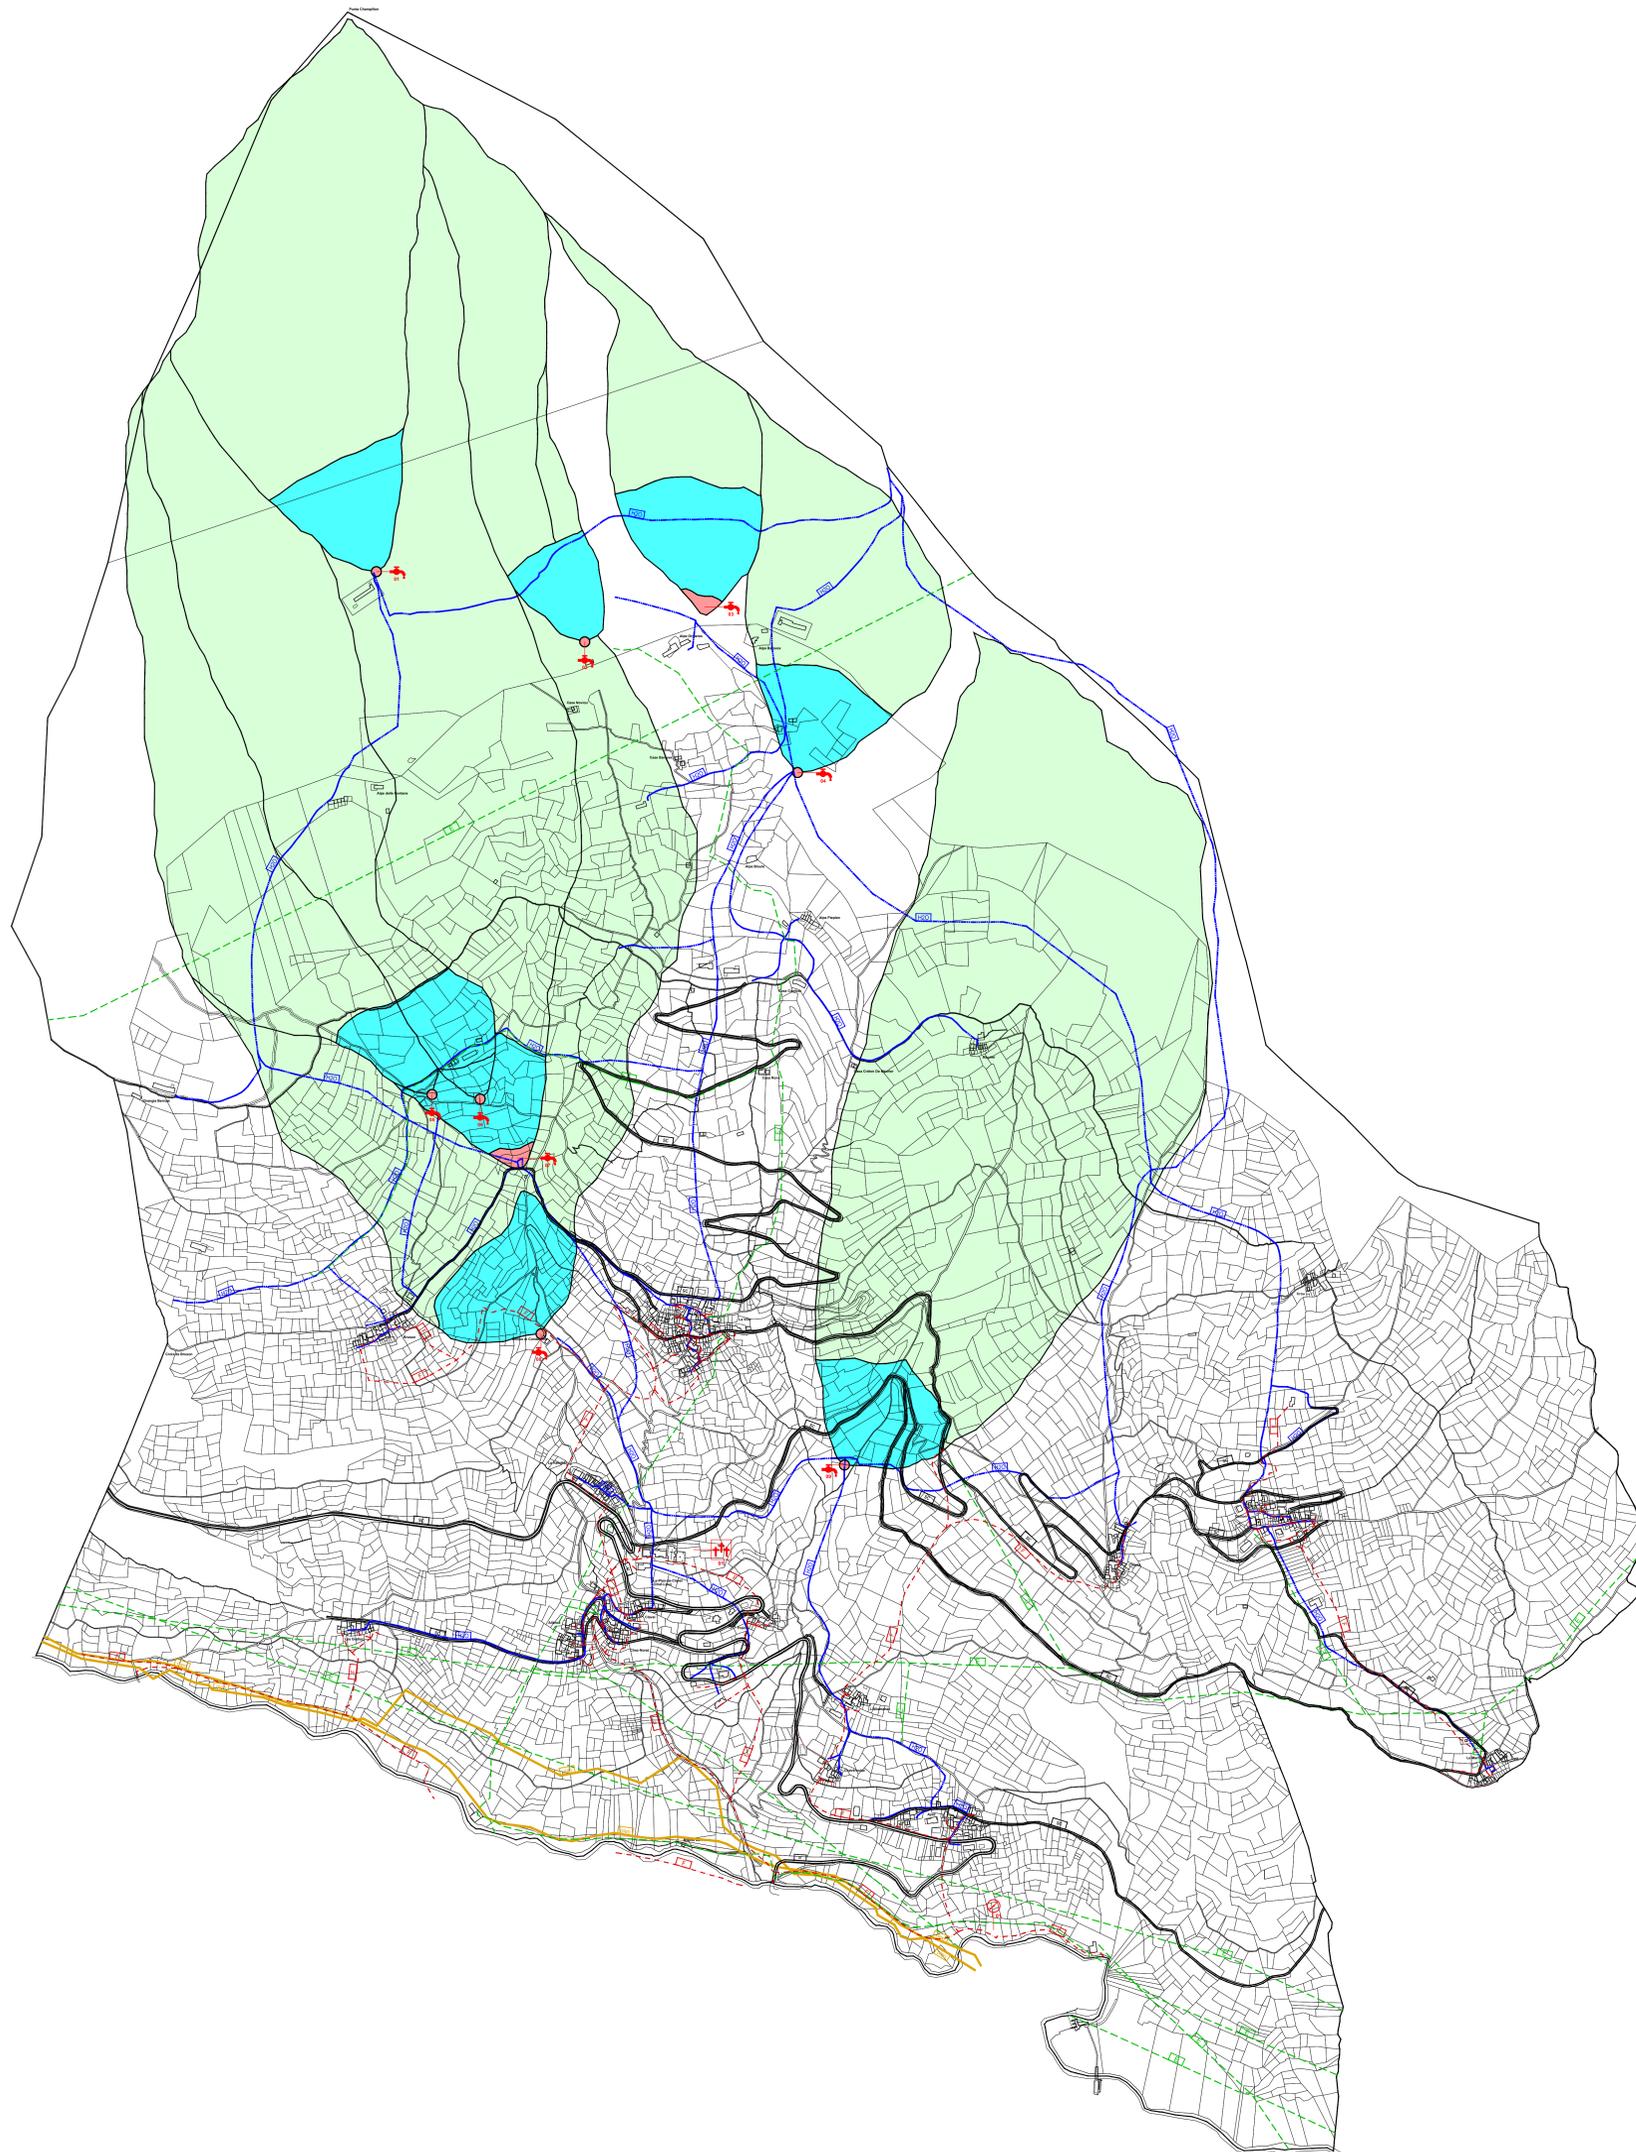

REGIONE AUTONOMA VALLE D'AOSTA
REGION AUTONOME VALLEE D'AOSTE

COMUNE DI

COMMUNE DE



ALLEIN

VARIANTE SOSTANZIALE AL PRGC
IN ADEGUAMENTO ALLA L.R. 11/1998 ED AL PTP

- TESTO DEFINITIVO -
Approvazione
Del. G.R. n° 507 del 19 aprile 2019
Del. C.C. n° 19 del 14 novembre 2019

P2₅

CARTA DEGLI ELEMENTI, DEGLI
USI E DELLE ATTREZZATURE
CON PARTICOLARE RILEVANZA
URBANISTICA

Scala 1:5.000

Sindaco: Sig. Piergiorgio COLLOMB

Tecnici incaricati: Architetto Franco MANES
Dott. Geologo Roby VUILLERMOZ
Dott. Agronomo Roberto GAUDIO

Coordinatore: Architetto Franco MANES

