



Legenda Campiture

Siti di interesse floristico
e vegetazionale

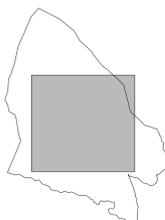

- 1: Orchis pallens L.
- 2: Thymus serpyllifolius (L.) Richt.
- 3: Thymus serpyllifolius (L.) Richt.

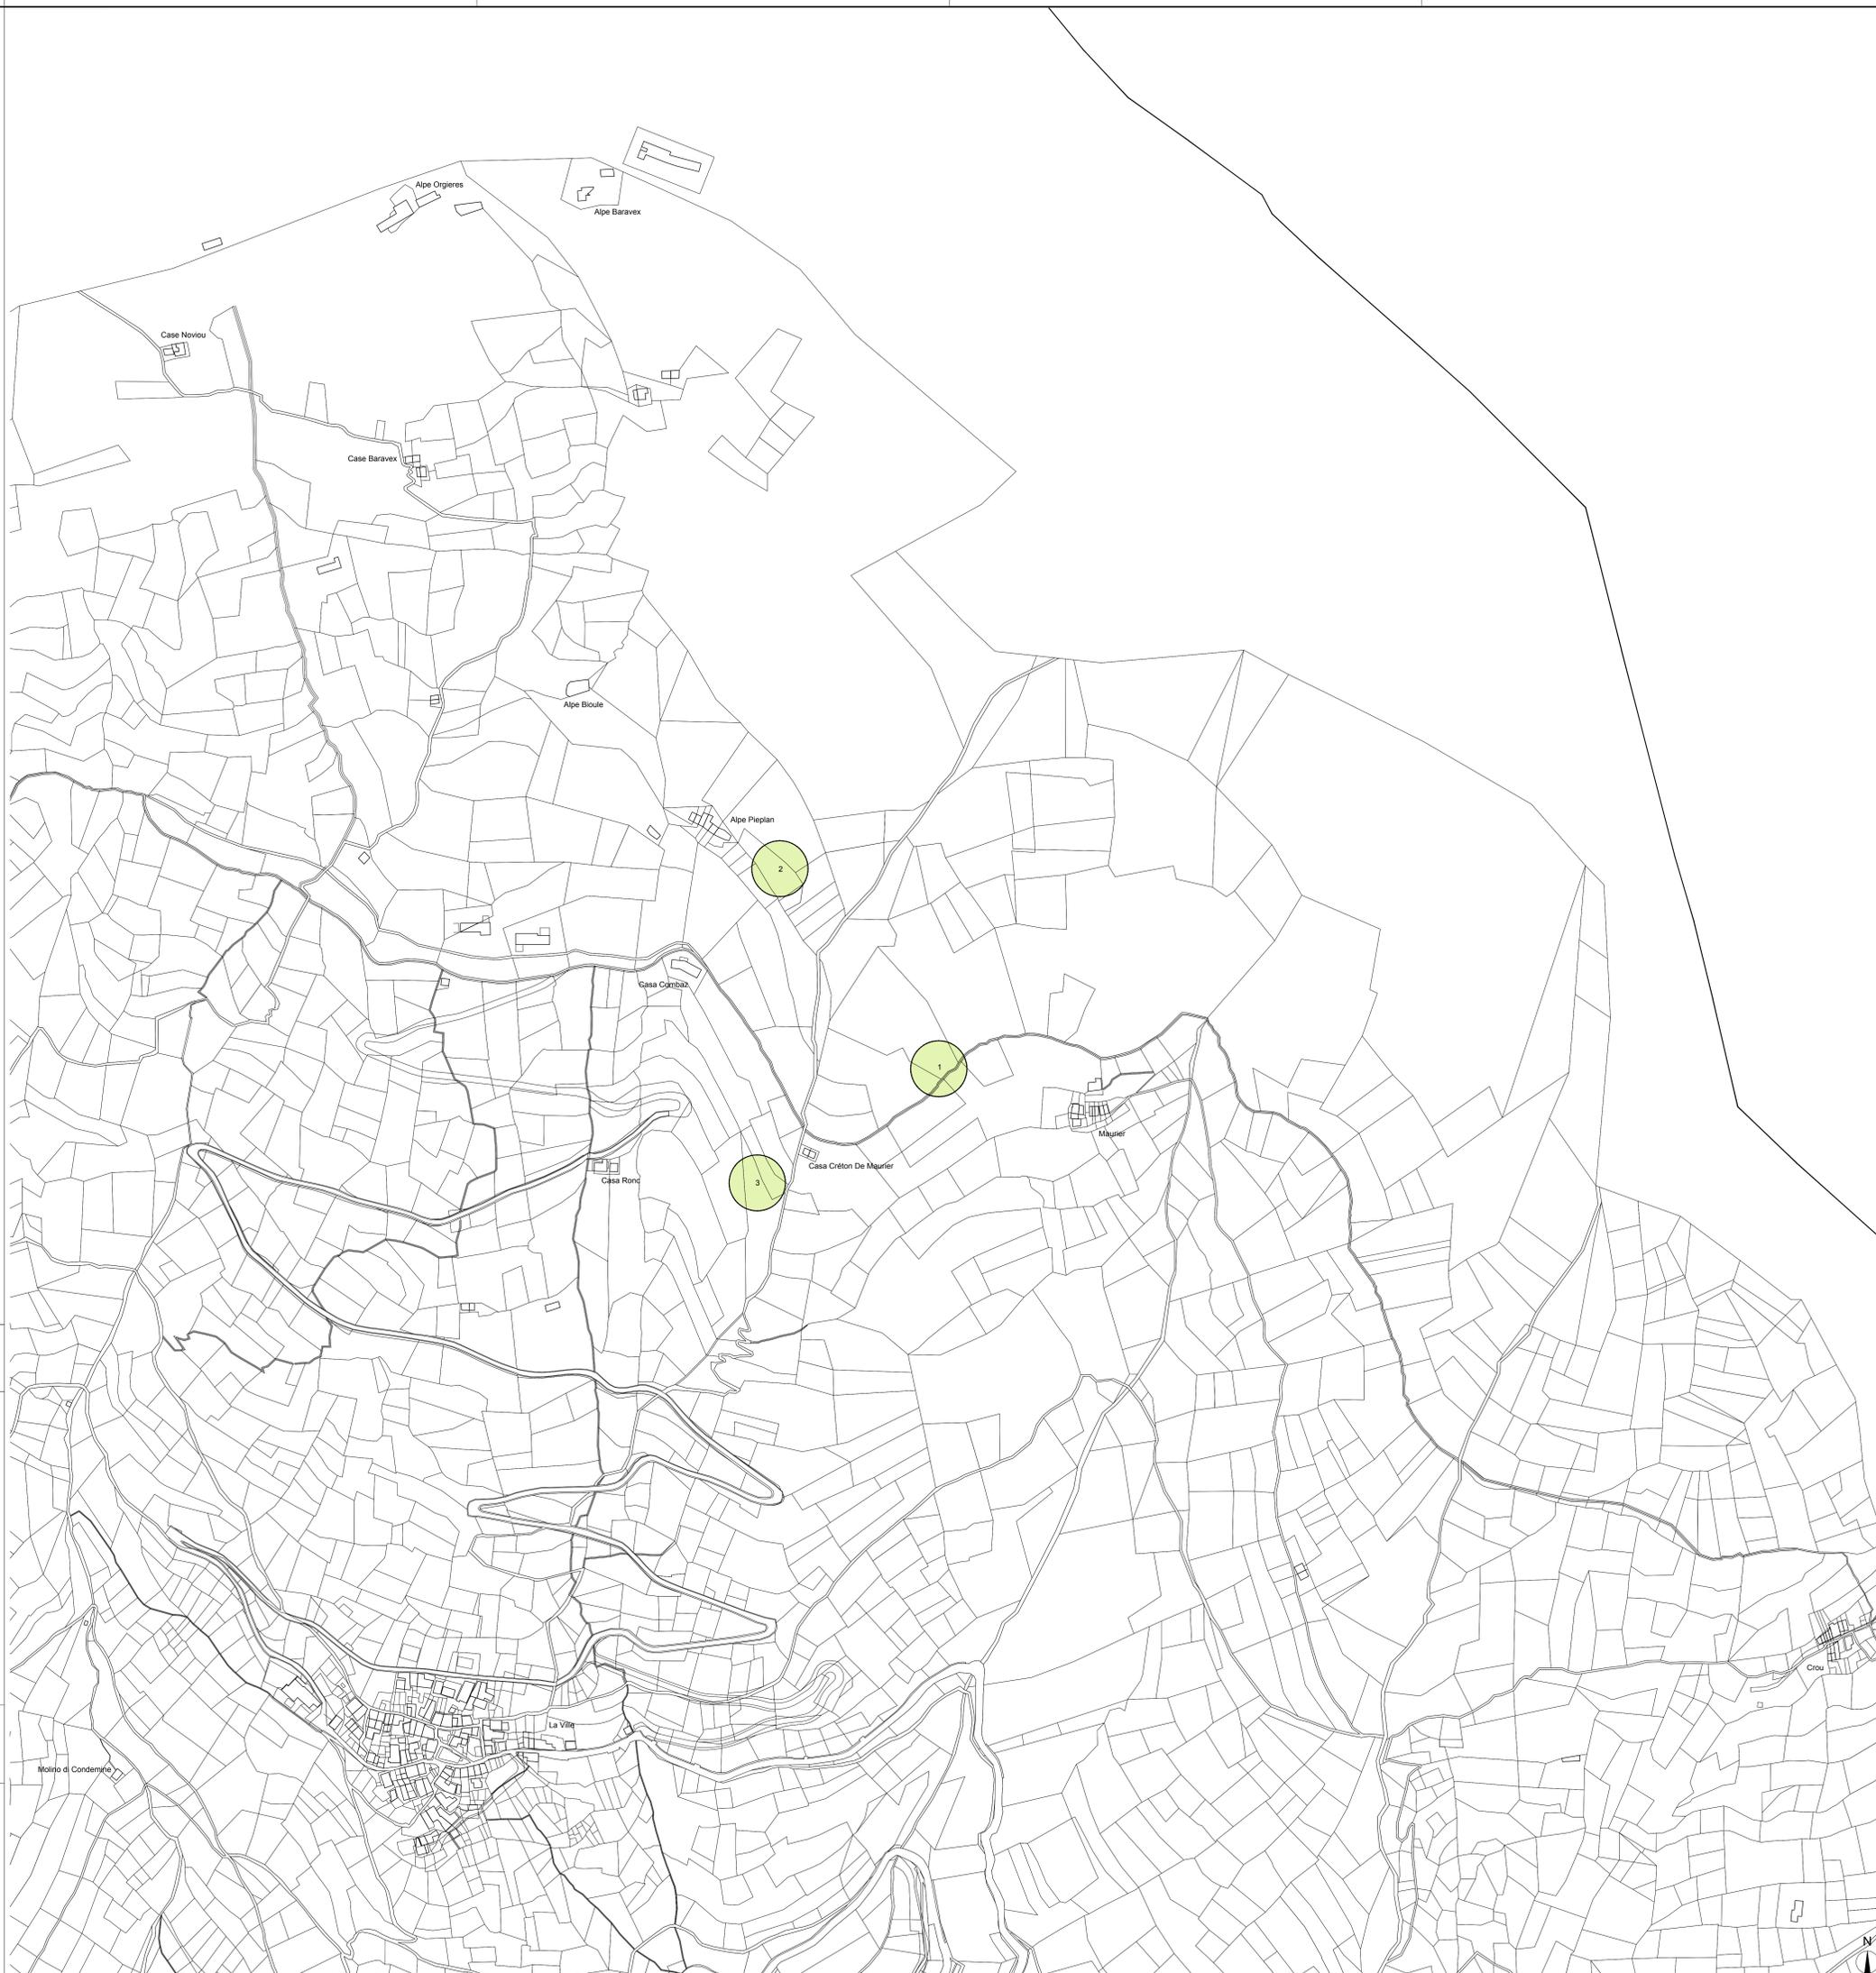

REGIONE AUTONOMA VALLE D'AOSTA
REGION AUTONOME VALLEE D'AOSTE

COMUNE DI



COMMUNE DE

ALLEIN

**VARIANTE SOSTANZIALE AL PRGC
IN ADEGUAMENTO ALLA L.R. 11/1998 ED AL PTP**

- TESTO DEFINITIVO -

Approvazione

Del. G.R. n° 507 del 19 aprile 2019

Del. C.C. n° 19 del 14 novembre 2019

P3₂

TAVOLA DI TUTELA E
VALORIZZAZIONE NATURALISTICA

Scala 1:2.000

Sindaco: Sig. Piergiorgio COLLOMB

Tecnici incaricati: Architetto Franco MANES
Dott. Geologo Roby VUILLERMOZ
Dott. Agronomo Roberto GAUDIO

Coordinatore: Architetto Franco MANES

