
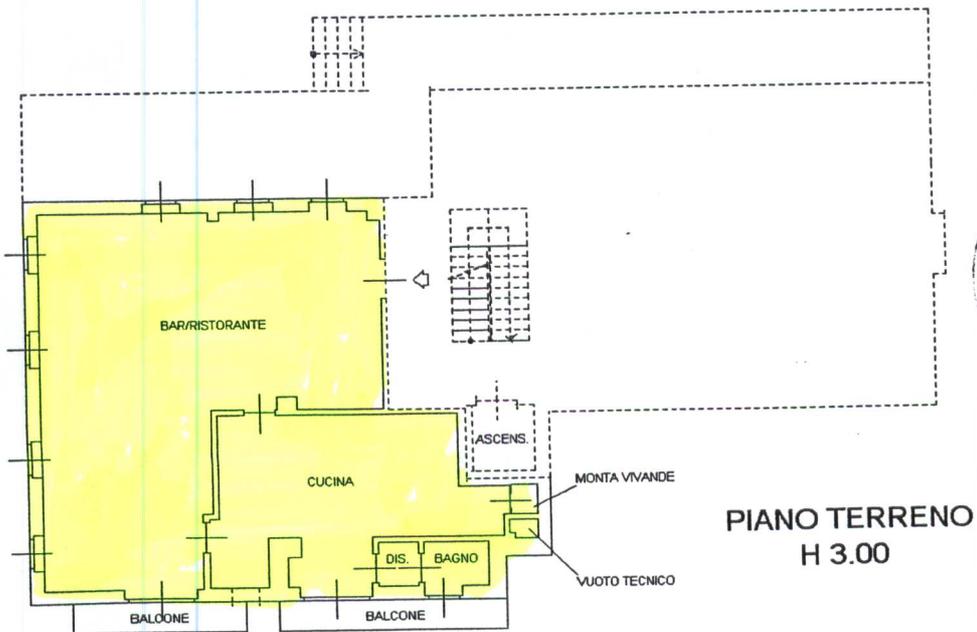


Dichiarazione protocollo n. \_\_\_\_\_ del \_\_\_\_\_  
 Planimetria di u.i.u. in Comune di Allein  
 Localita' Clavel civ. \_\_\_\_\_

Identificativi Catastali:  
 Sezione:  
 Foglio: 14  
 Particella: 419  
 Subalterno: 6

Compilata da:  
 Di Berardo Angelo  
 Iscritto all'albo:  
 Geometri  
 Prov. Aosta N. 860


eda n. 1 Scala 1:200

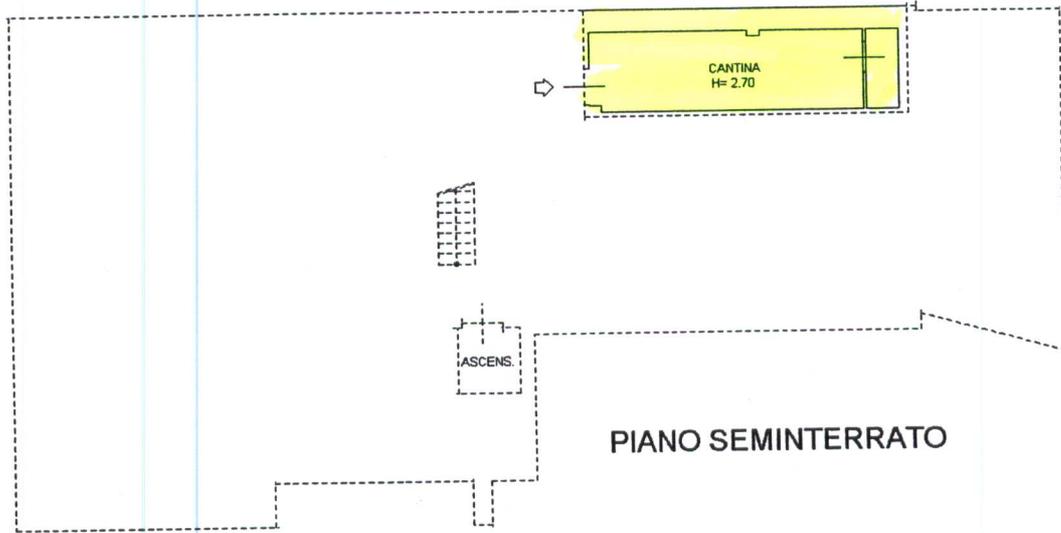

**Agenzia del Territorio  
CATASTO FABBRICATI  
Ufficio Provinciale di  
Aosta**


Dichiarazione protocollo n. _____ del _____	
Planimetria di u.i.u. in Comune di Allein	
Localita' Clavel _____ civ. _____	
Identificativi Catastali: Sezione: Foglio: 14 Particella: 419 Subalterno: 5	Compilata da: Di Berardo Angelo Iscritto all'albo: Geometri Prov. Aosta _____ N. 860

Scheda n. 1      Scala 1:200

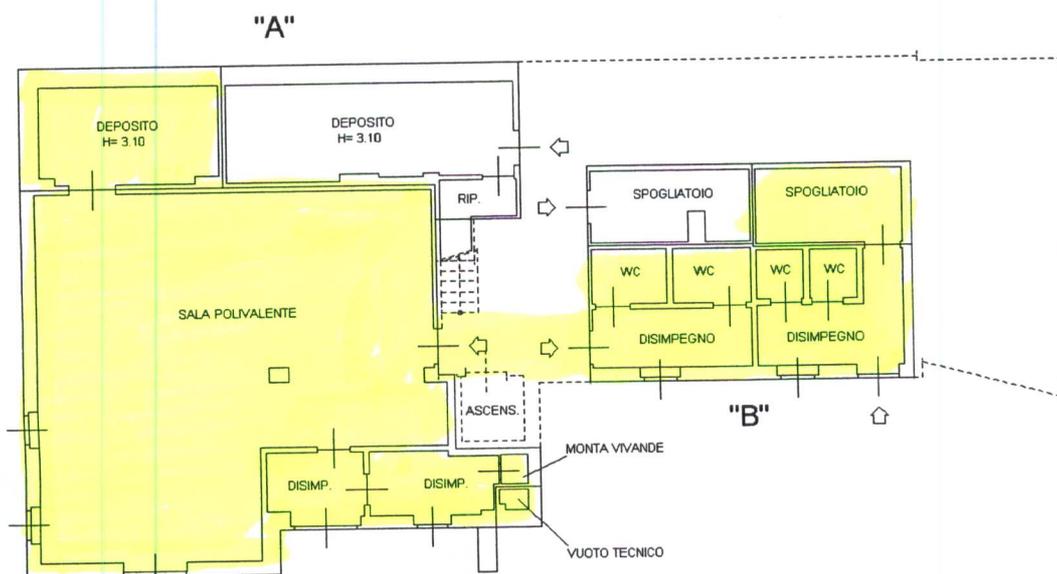

**PIANO SEMINTERRATO  
H 2.75**

*[Handwritten Signature]*  
BERARDO ANGELO  
ALBO  
GEOMETRI  
VALLE D'AOSTA  
N. 860  
SARRE

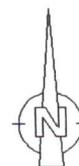

**ELABORATO PLANIMETRICO**

elaborato da:  
Berardo Angelo  
iscritto all'albo:  
geometri  
prov. Aosta

N. 860

**Agenzia del Territorio  
CATASTO FABBRICATI  
Ufficio Provinciale di  
Aosta**

comune di Allein

particella: Foglio: 14

Particella: 419

Protocollo n.


del

Tipo Mappale n.


del

proiezione grafica dei subalterni


Scala 1 : 500

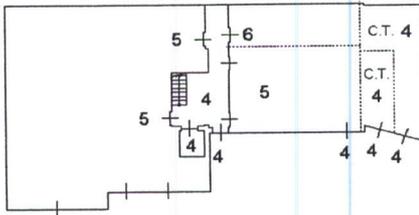



PIANO SEMINTERRATO

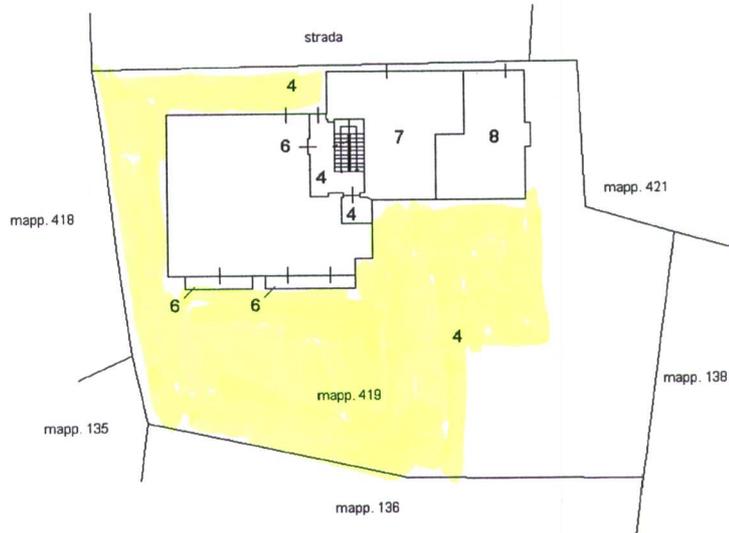


PIANO TERRENO

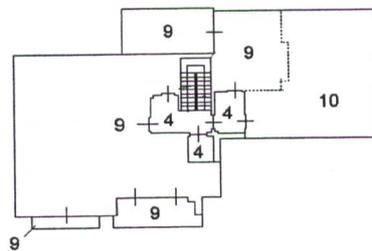

PIANO PRIMO

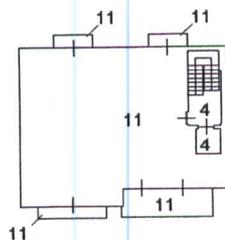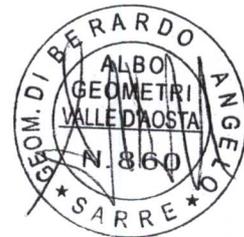

PIANO SECONDO

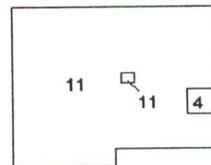

PIANO TERZO SOTTOTETTO

