


Curve di livello fondamentali - 5 m
 Curve di livello secondarie - 1 m
 Curve di livello ausiliarie - 0,5 m

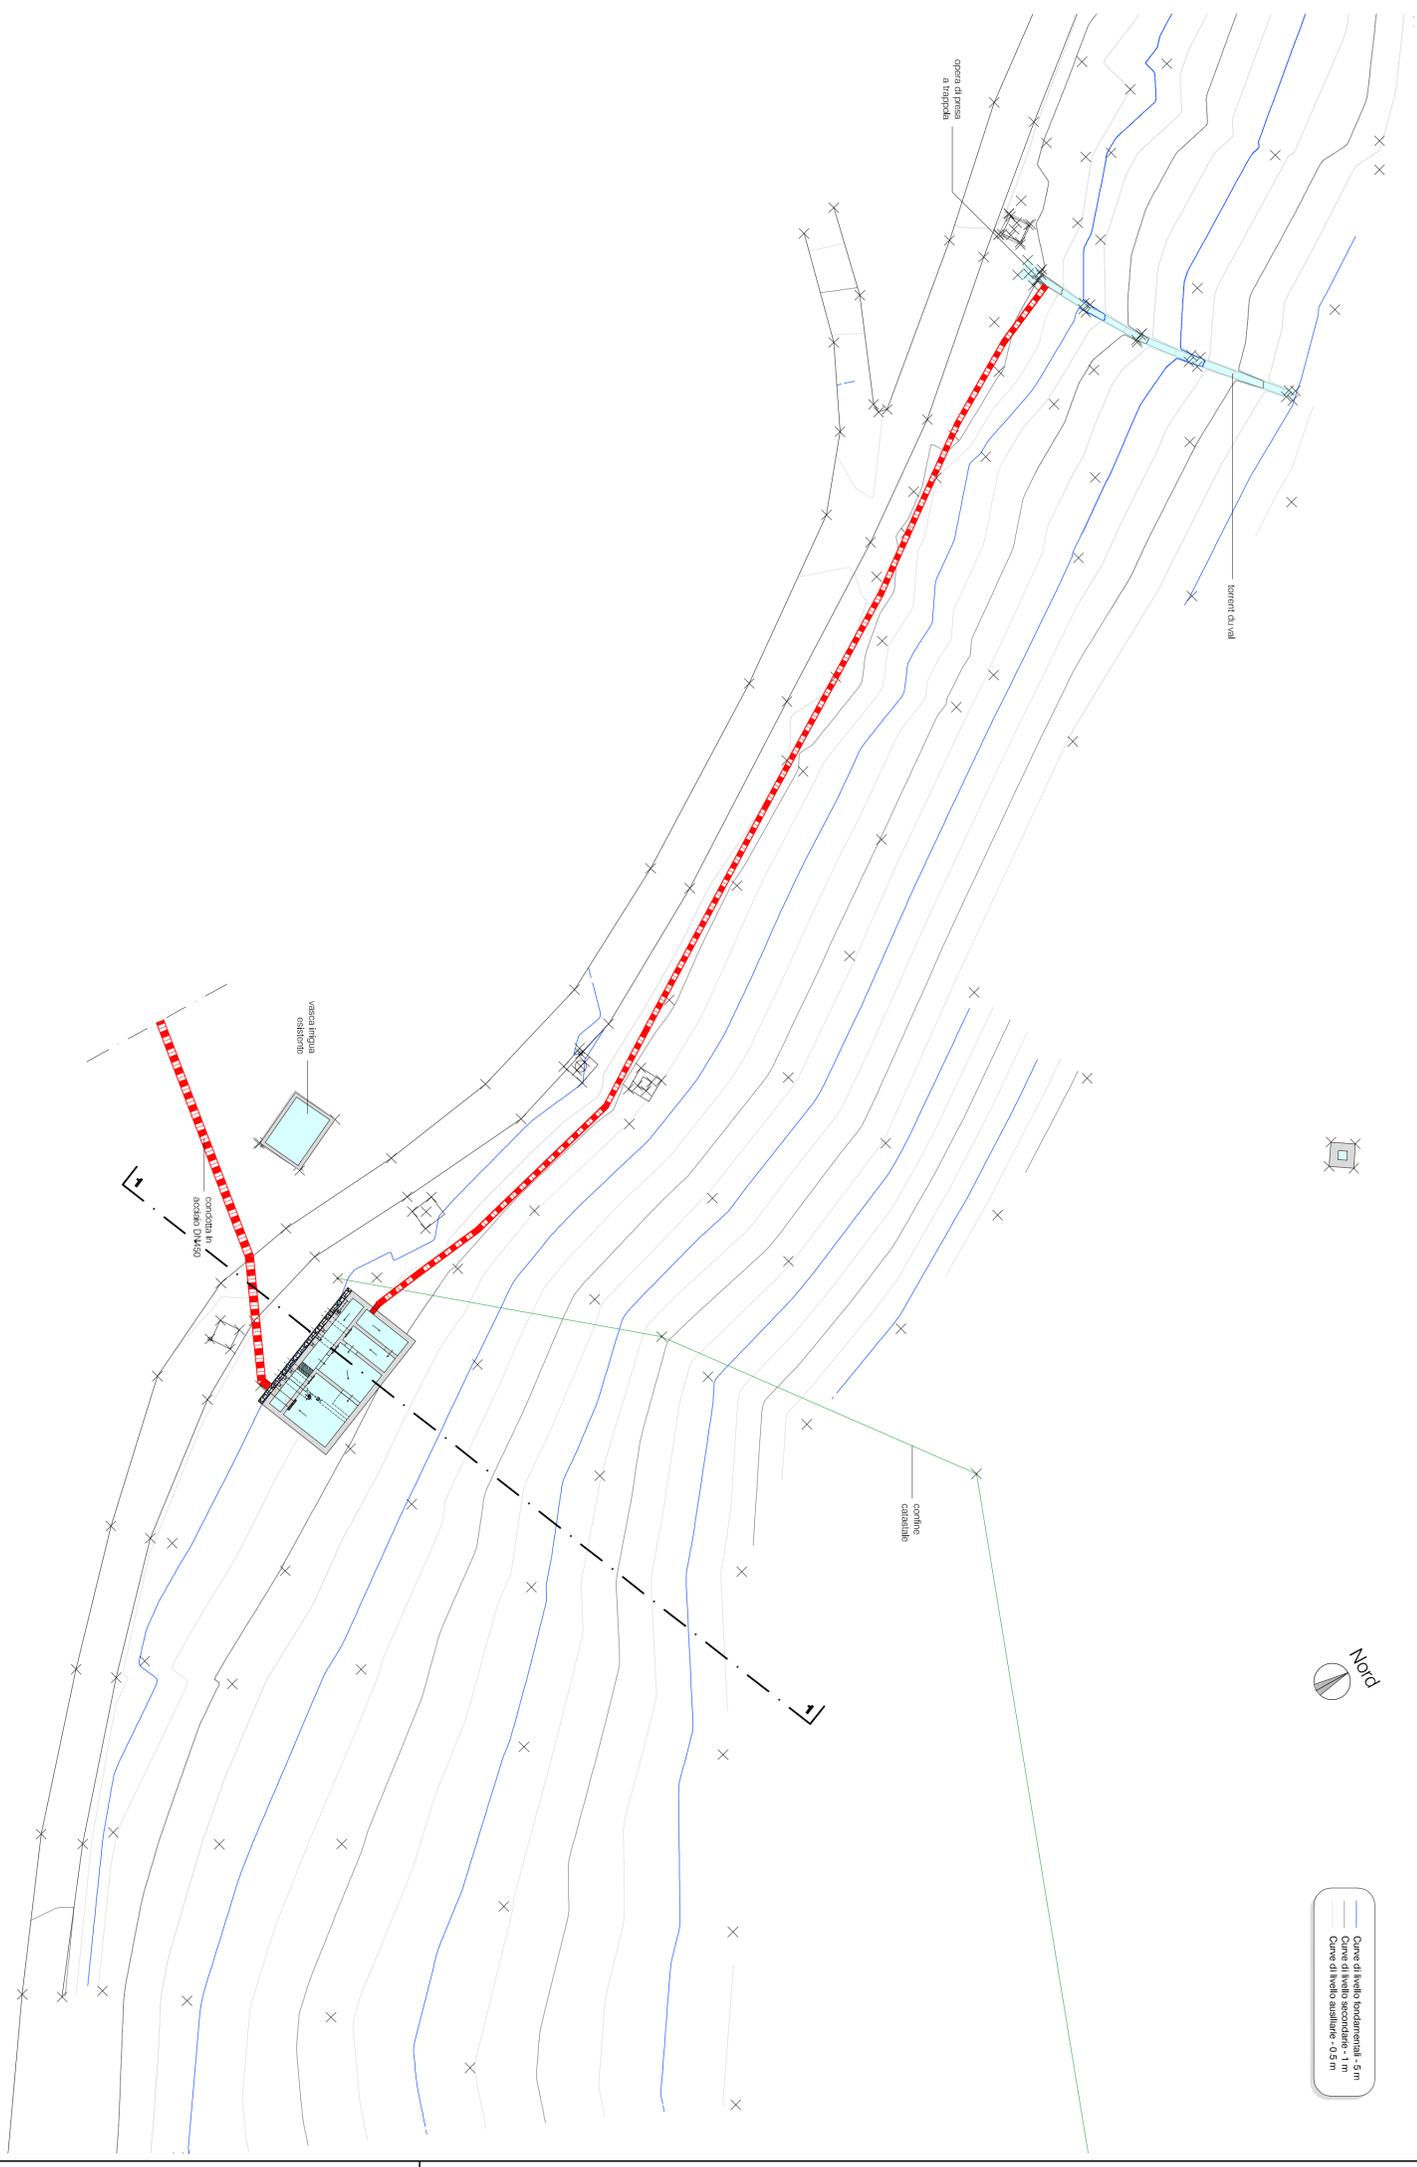


D 3.1

Planimetria di rilievo e progetto
 opera di presa e vasca di carico
 scala 1:200

Progetto Ottobre 2009
 Codice Progetto - **ai01**

Tecnici incaricati
 Marco Sironi
 Ingegnere


Collaboratori
 Clementi Clizia (Ingegnere) Monique Vaudan (Disegnata) Henke Lombard (Disegnata)

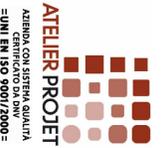

ATELIER PROJÉT
 AZIENDA CON SISTEMI QUALITÀ
 -UNI EN ISO 9001/2000-
 Studio Architetto Ingegnere
 Marco Sironi (Ingegnere)
 Via Esperanto 2 - 11100 Aosta - tel. 0165 308282 - fax 0165 308282 - p. 0167292079 - info@atelierprojet.it

Y 1:500
 X 1:500

1550,00

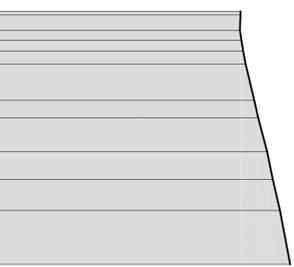

QUOTE TERRENO	DISTANZE PARZIALI	DISTANZE PROGRESSIVE
1686,93	0,50	0,00
1686,90	2,23	0,50
1686,87	1,39	2,23
1686,08	5,71	4,12
1686,33	1,84	5,61
1686,67	5,16	7,45
1687,89	2,46	12,61
1688,44	4,81	15,07
1689,71	3,92	19,91
1690,51	4,42	23,83
1691,53	7,61	28,25
1692,98		35,86

SEZIONE 1-1
 Scala 1:500