



PIANTA  
scala 1:50

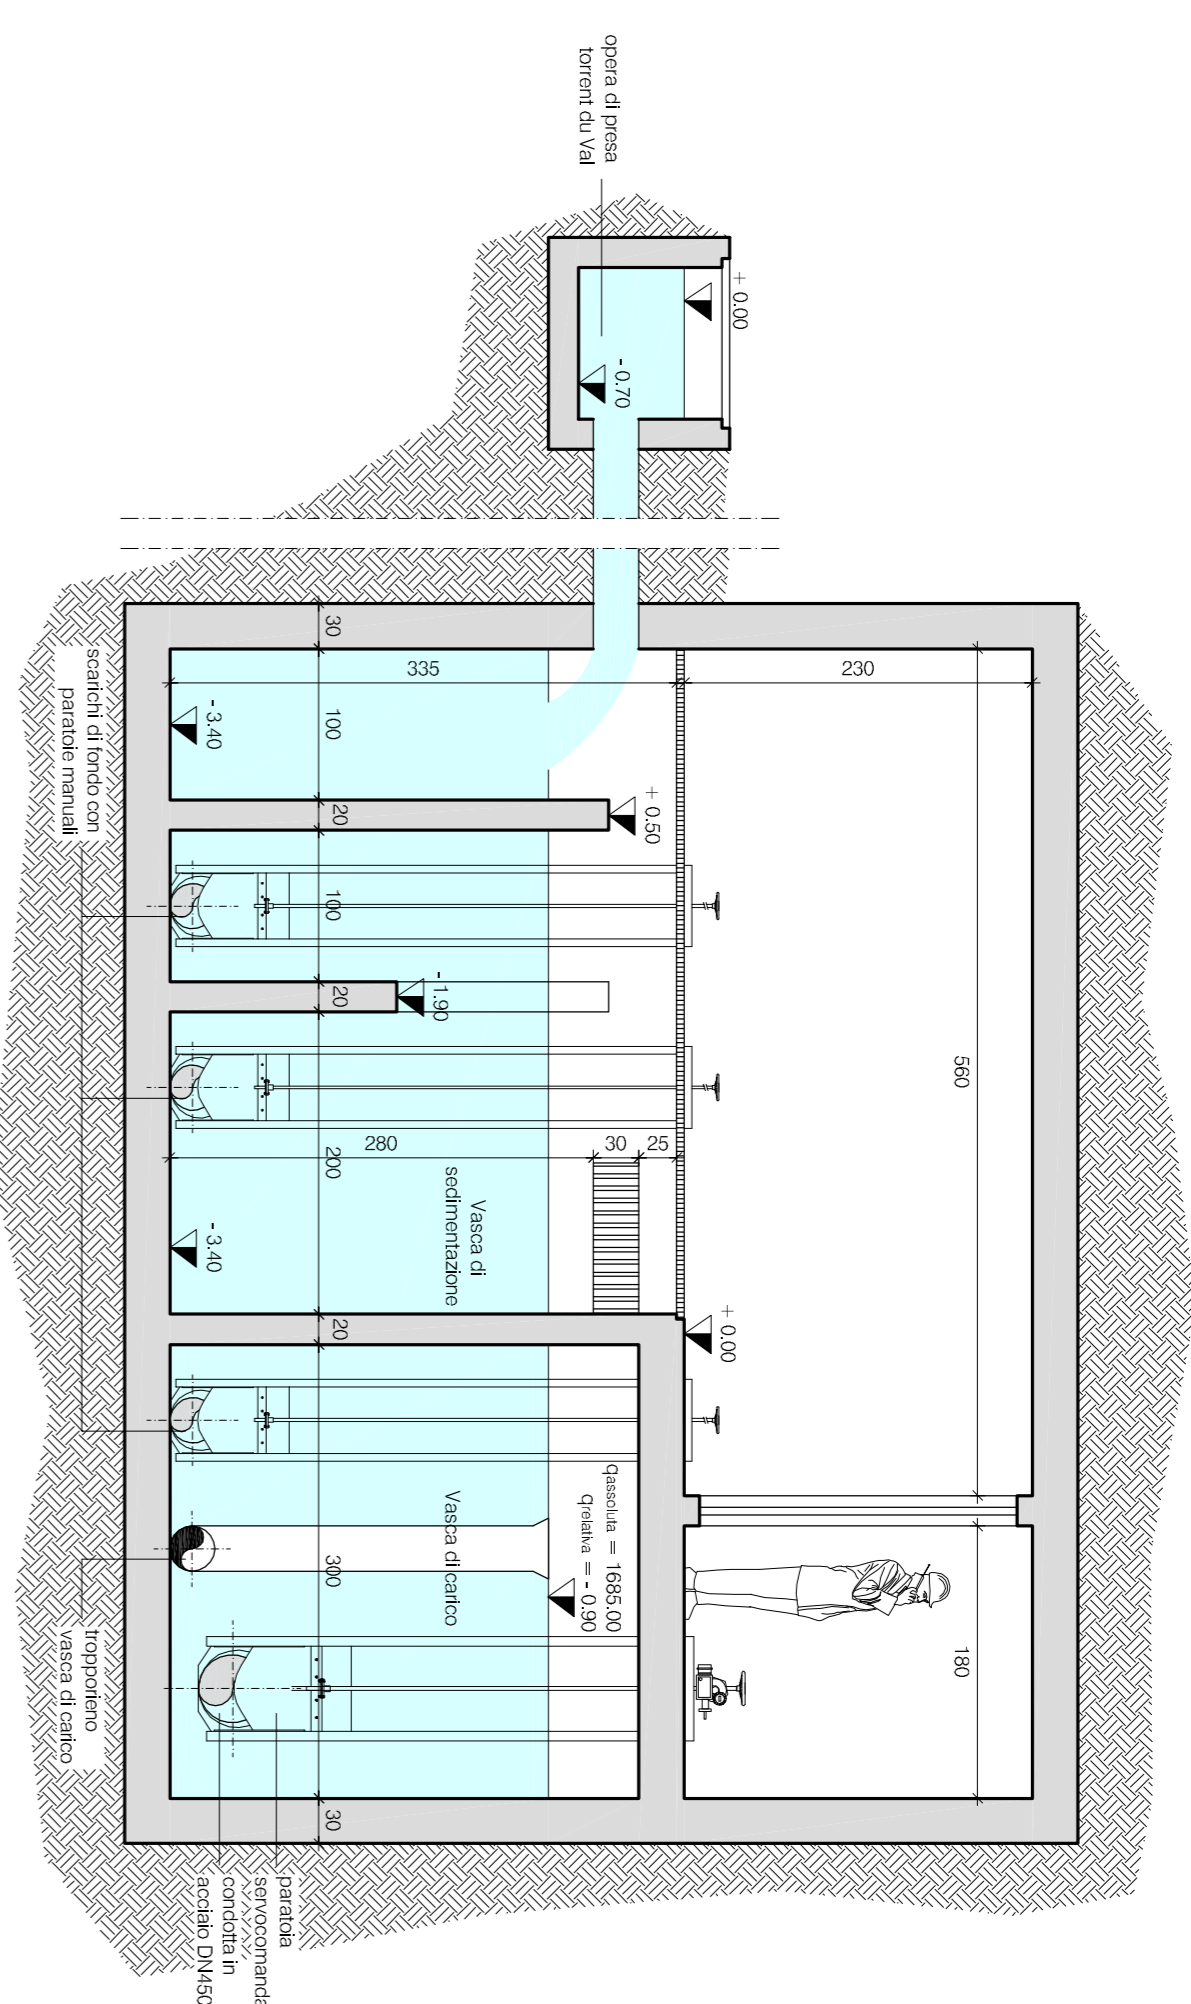

Sezione B-B  
scala 1:50

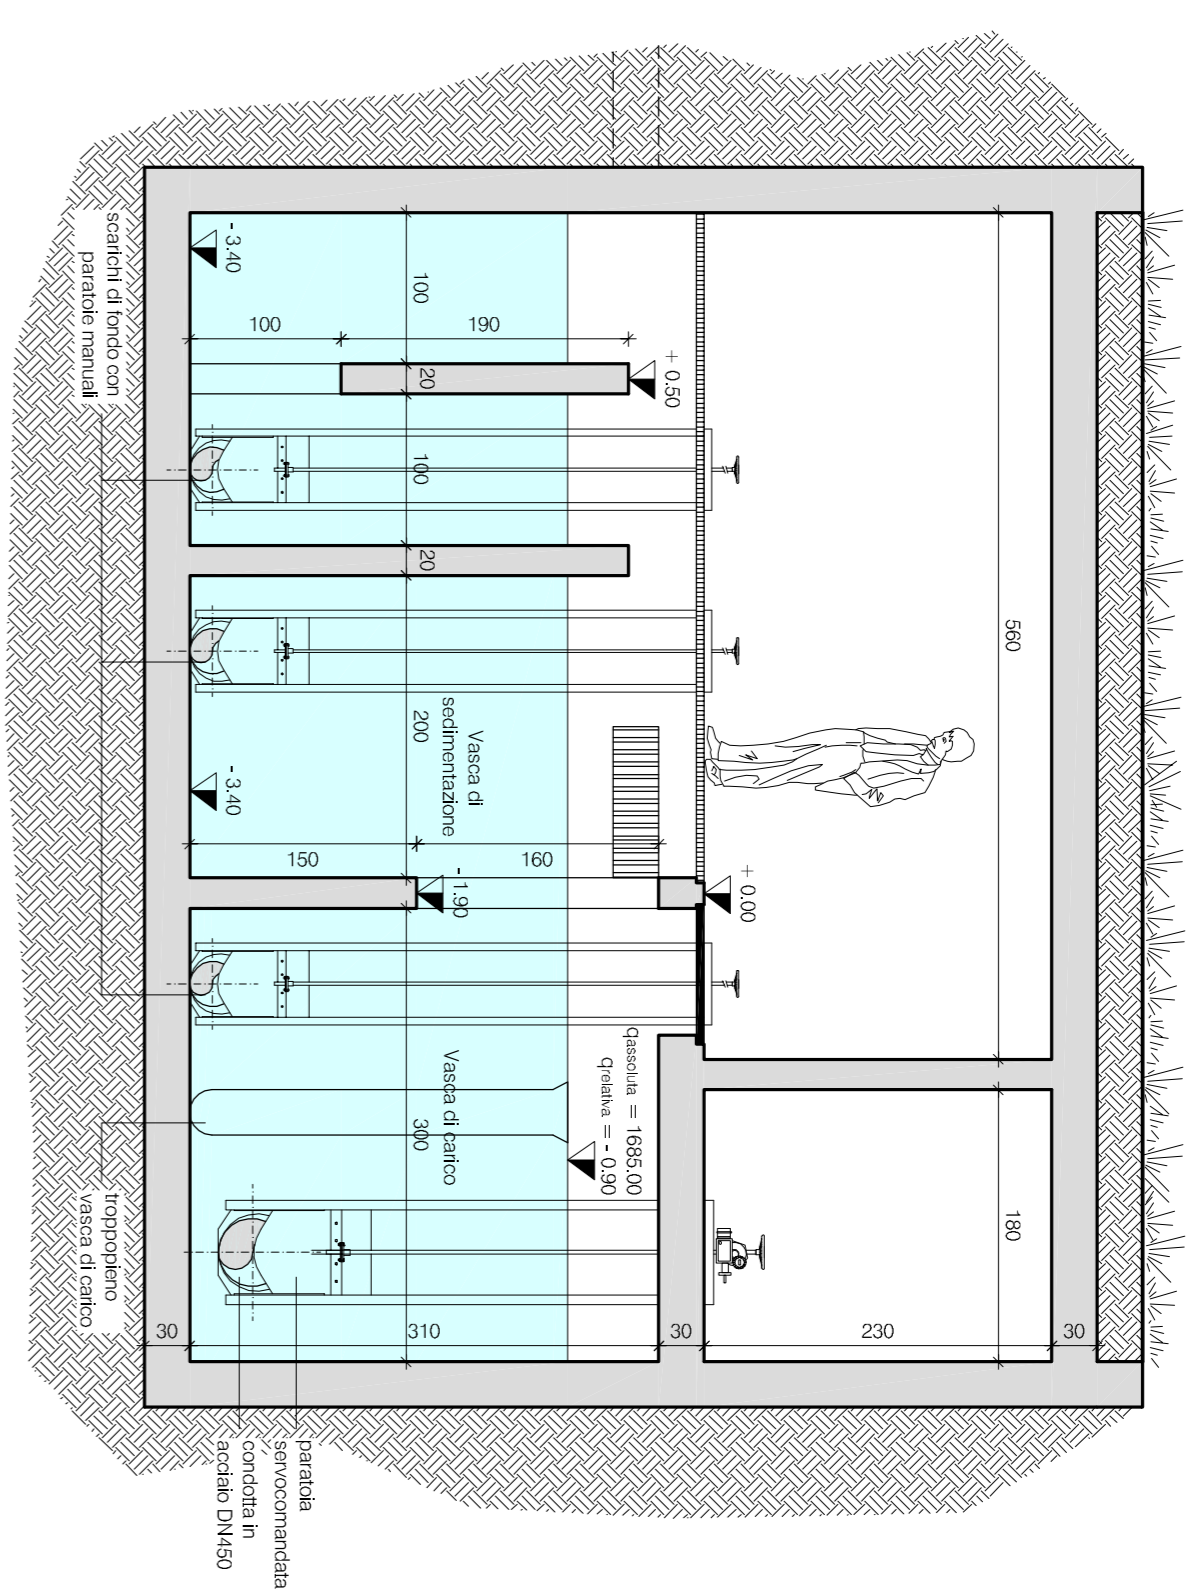

Sezione A-A  
scala 1:50

**Region Autonome Vallée d'Aoste**  
**Regione Autonoma Valle d'Aosta**

Comune di Allain  
 Amministrazione comunale di Allain (committente)

Realizzazione di centrale idroelettrica

**Opere d'arte**  
 opera di presa e vasca di carico  
 scala 1:50

**Progetto**  
 Ottobre 2009  
 Codice Progetto - **ai01**


**Tecnici incaricati**  
 Marco Saporio  
 (progettista)

**Collaboratori**  
 Clément Cléaz  
 (progettista)  
 Monique Vaudan  
 (geometra)  
 Hervé Lombard  
 (geometra)




ATELIER PROJÉT  
 AZIENDA CON SISTEMI QUALITÀ  
 UNI EN ISO 9001/2000

Via Basseville 10, 11100 Aosta - Italia  
 Tel. 0165 50851 Fax 0165 50852 - P. 01672920708 - info@atelierprojet.it

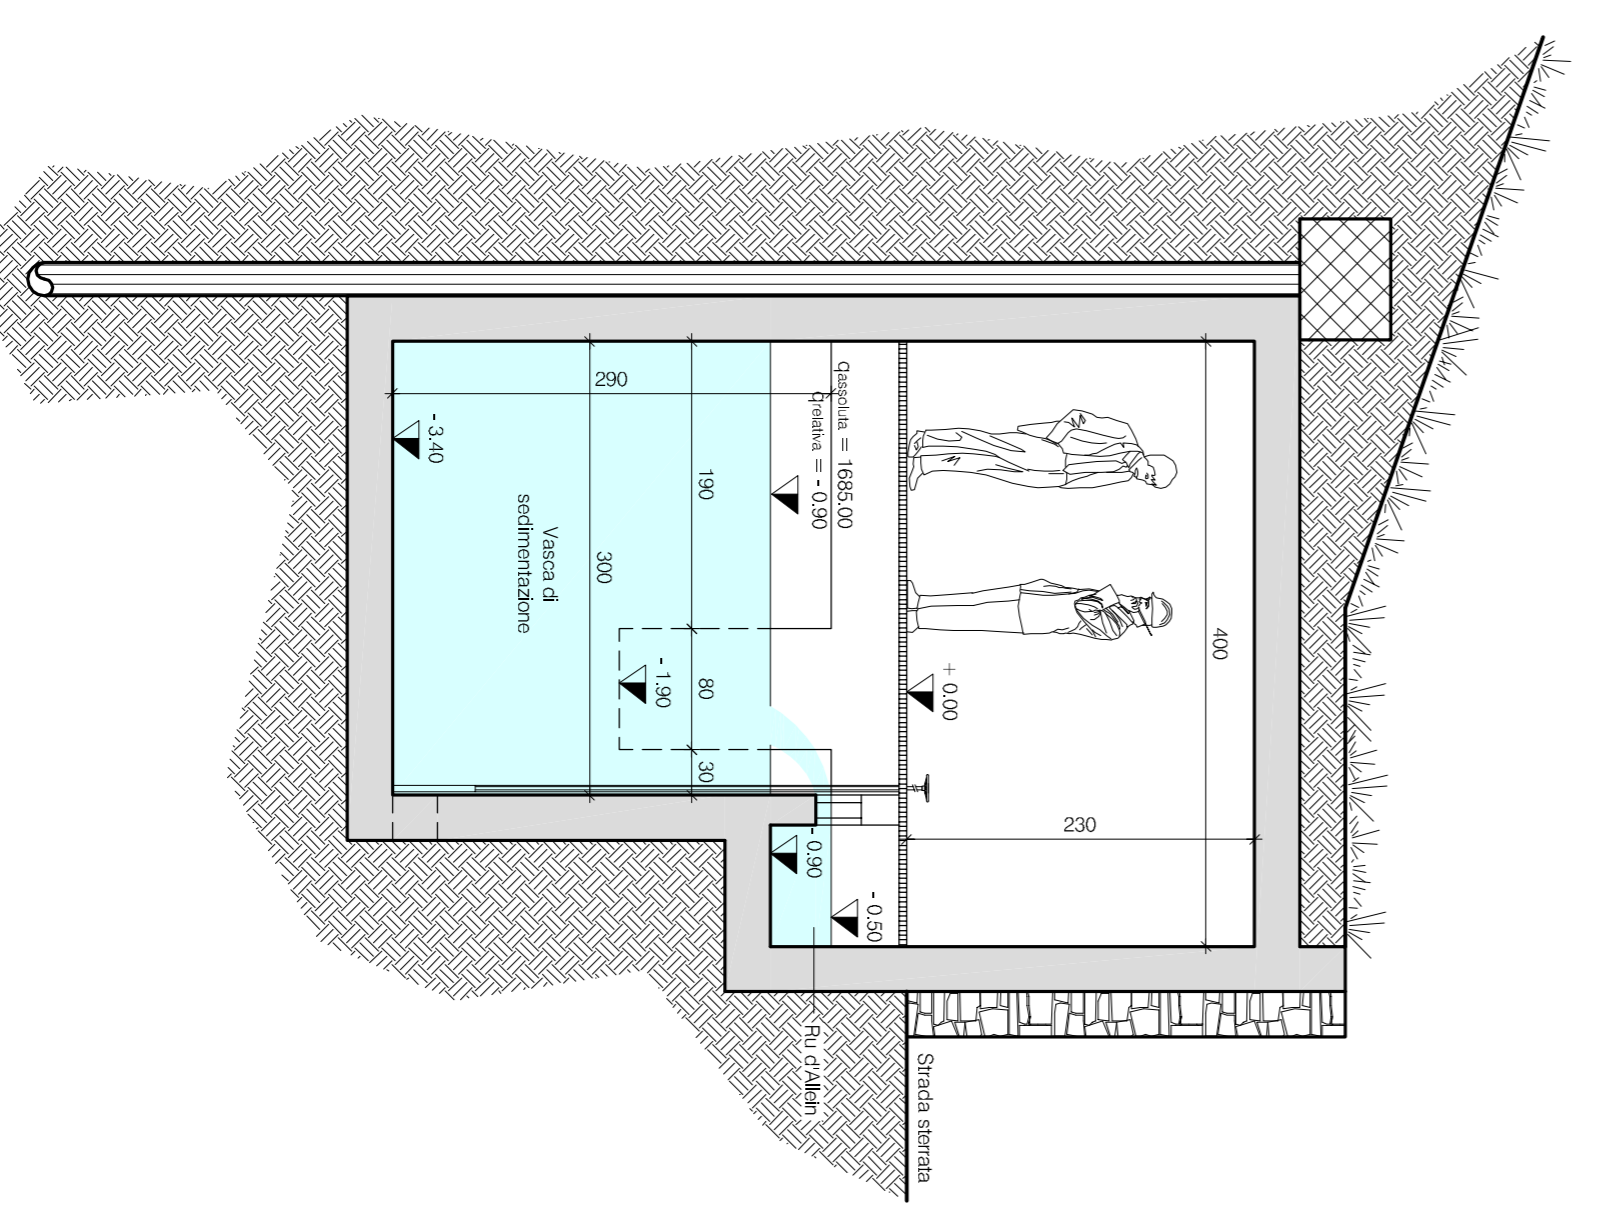

Sezione C-C  
scala 1:50

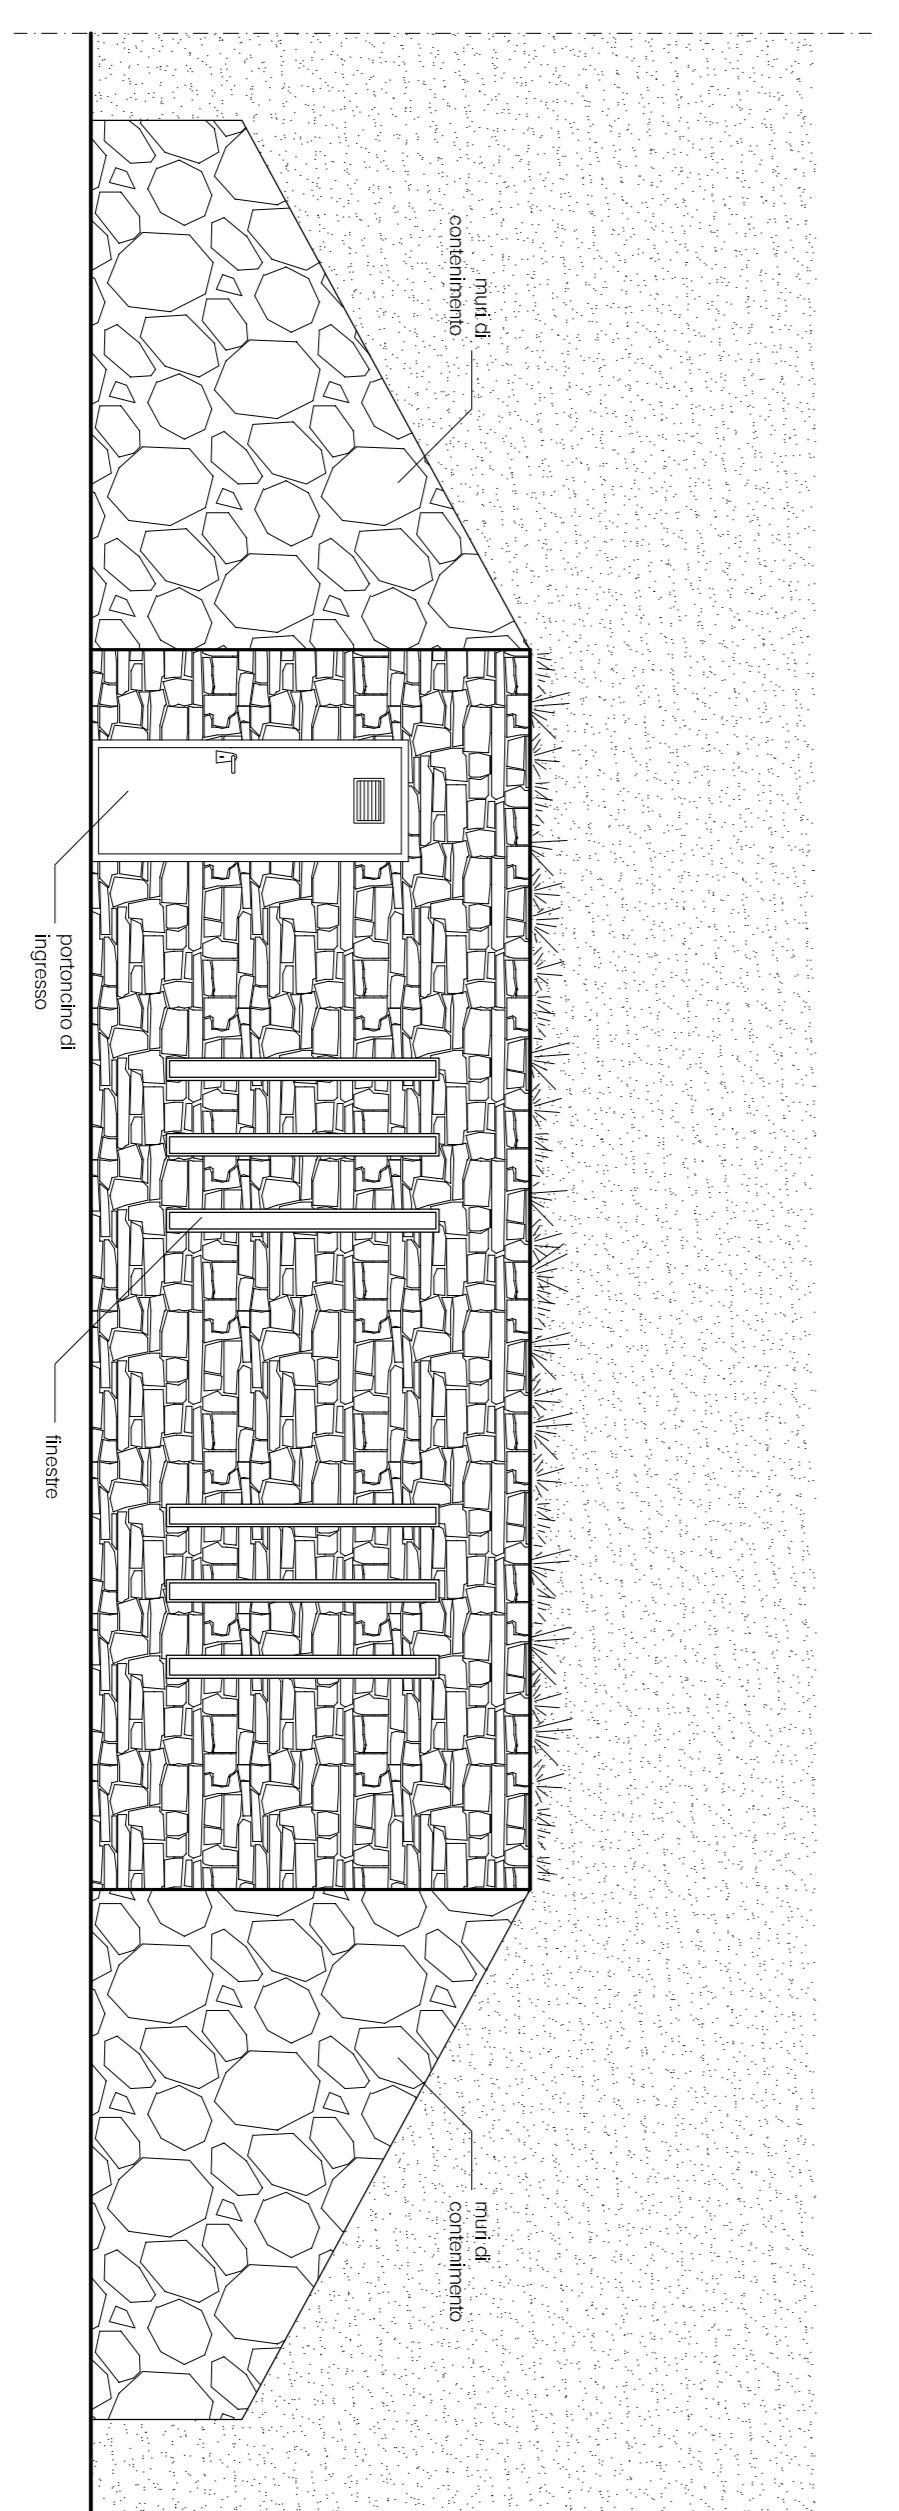

PROSPETTO  
scala 1:50