Legenda Campiture

Gruppo
Zone di pubblico esercizio — ZPE

Gruppo
Zone di rispetto — ZR

Gruppo
Zone di protezione — ZP

Legenda Linee

Elettrodotti

Fognature

Viabilità
Strade comunali

Viabilità
Strade regionali

Oleodotto

Acquedotti

Legenda Simboli

Surgenti

Cimiteri

Depuratori

REGIONE AUTONOMA VALLE D'AOSTA

REGION AUTONOME VALLEE D'AOSTE

COMUNE DI — COMMUNE DE

ALLEIN

VARIANTE SOSTANZIALE AL PRGC

IN ADEGUAMENTO ALLA L.R. 11/1998 ED AL PTP

- TESTO DEFINITIVO -

Approvazione

Del. G.R. n° 507 del 19 aprile 2019

Del. C.C. n° 19 del 14 novembre 2019

P2 2	CARTA DEGLI ELEMENTI, DEGLI USI E DELLE ATTREZZATURE CON PARTICOLARE RILEVANZA URBANISTICA	Scala 1:2.000

Sindaco: Sig. Piergiorgio COLLOMB

Tecnici incaricati: Architetto Franco MANES
Dott. Geologo Roby VUILLERMOZ
Dott. Agronomo Roberto GAUDIO

Coordinatore: Architetto Franco MANES

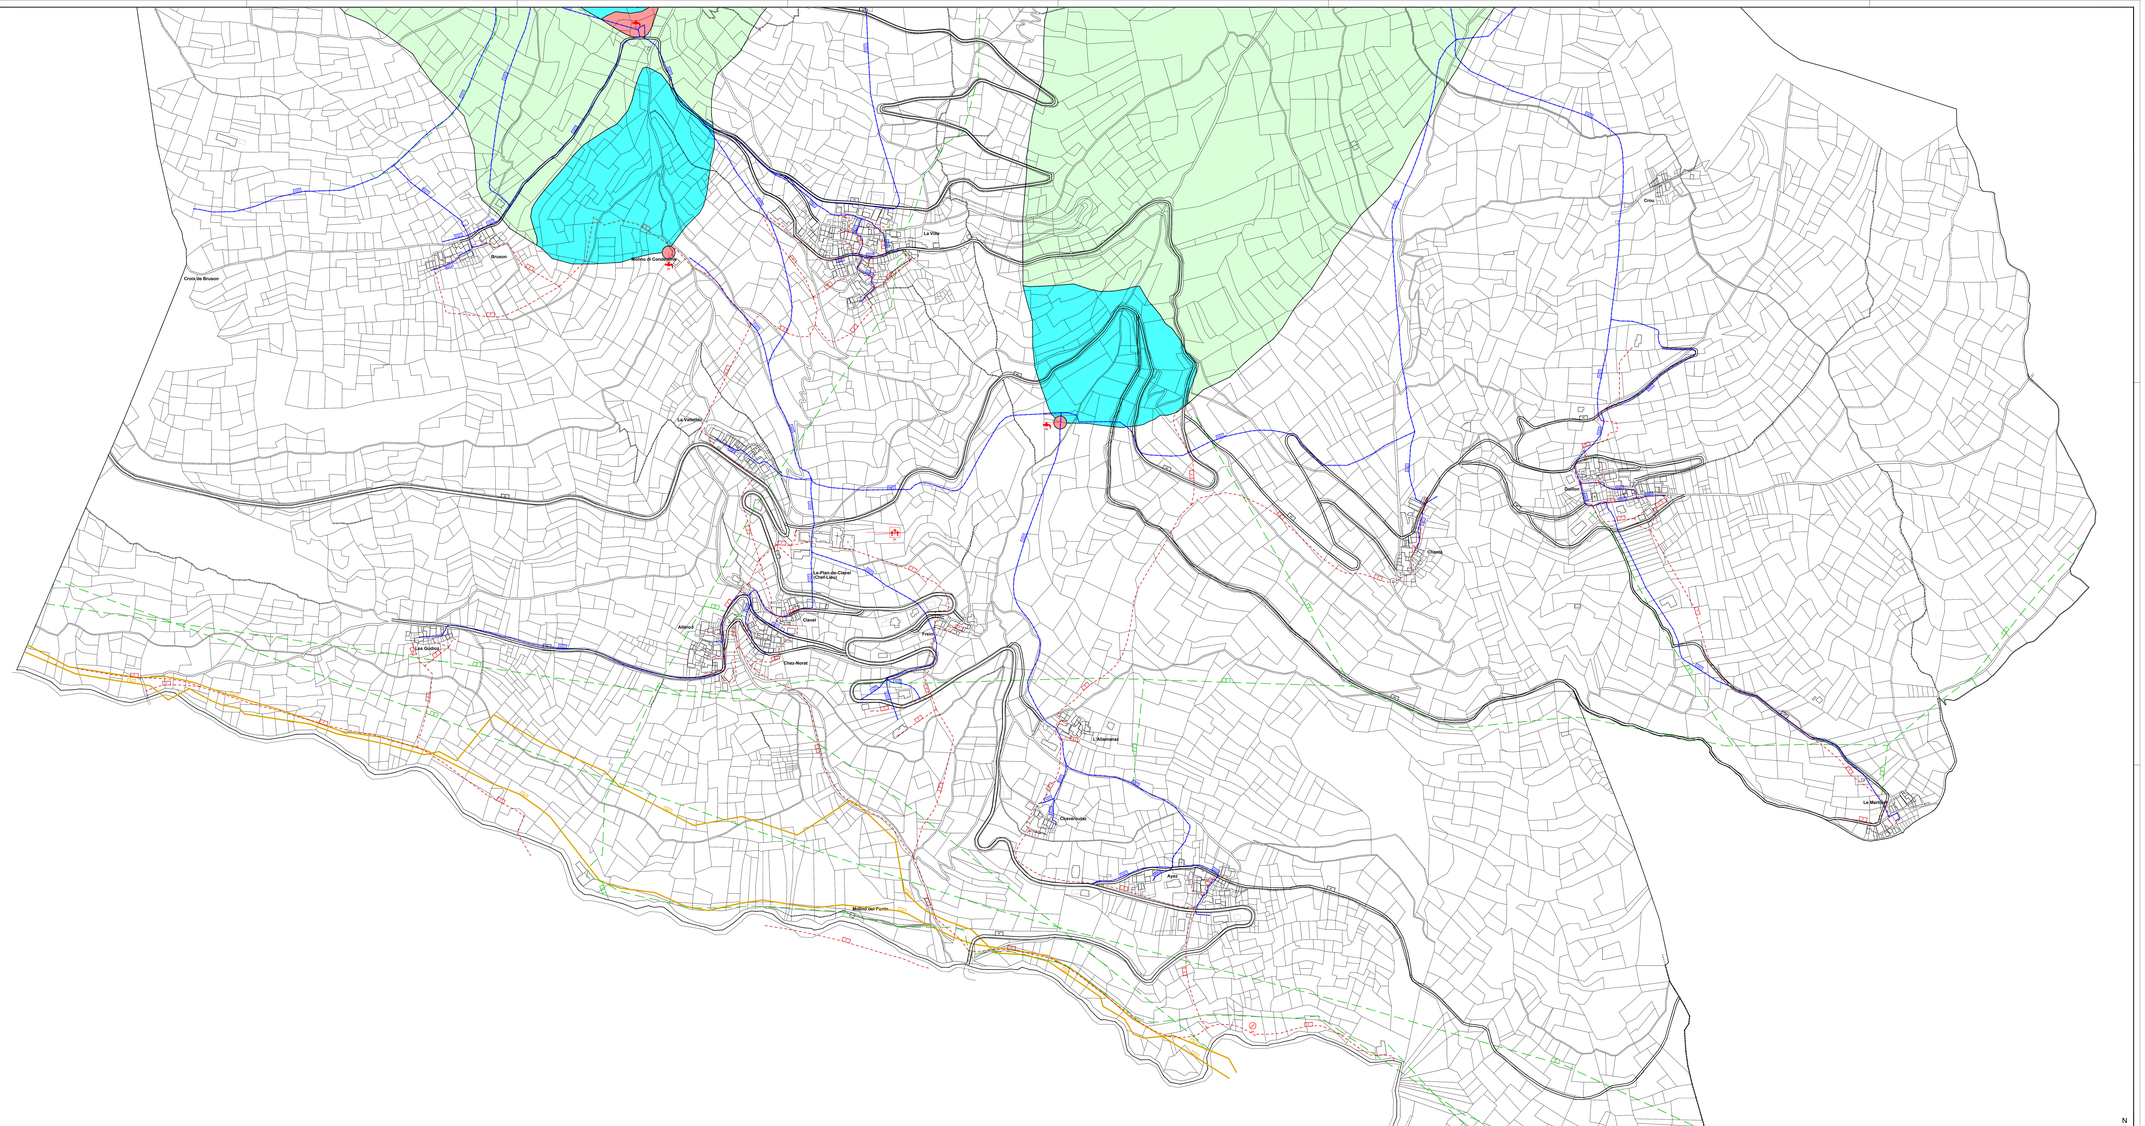

N