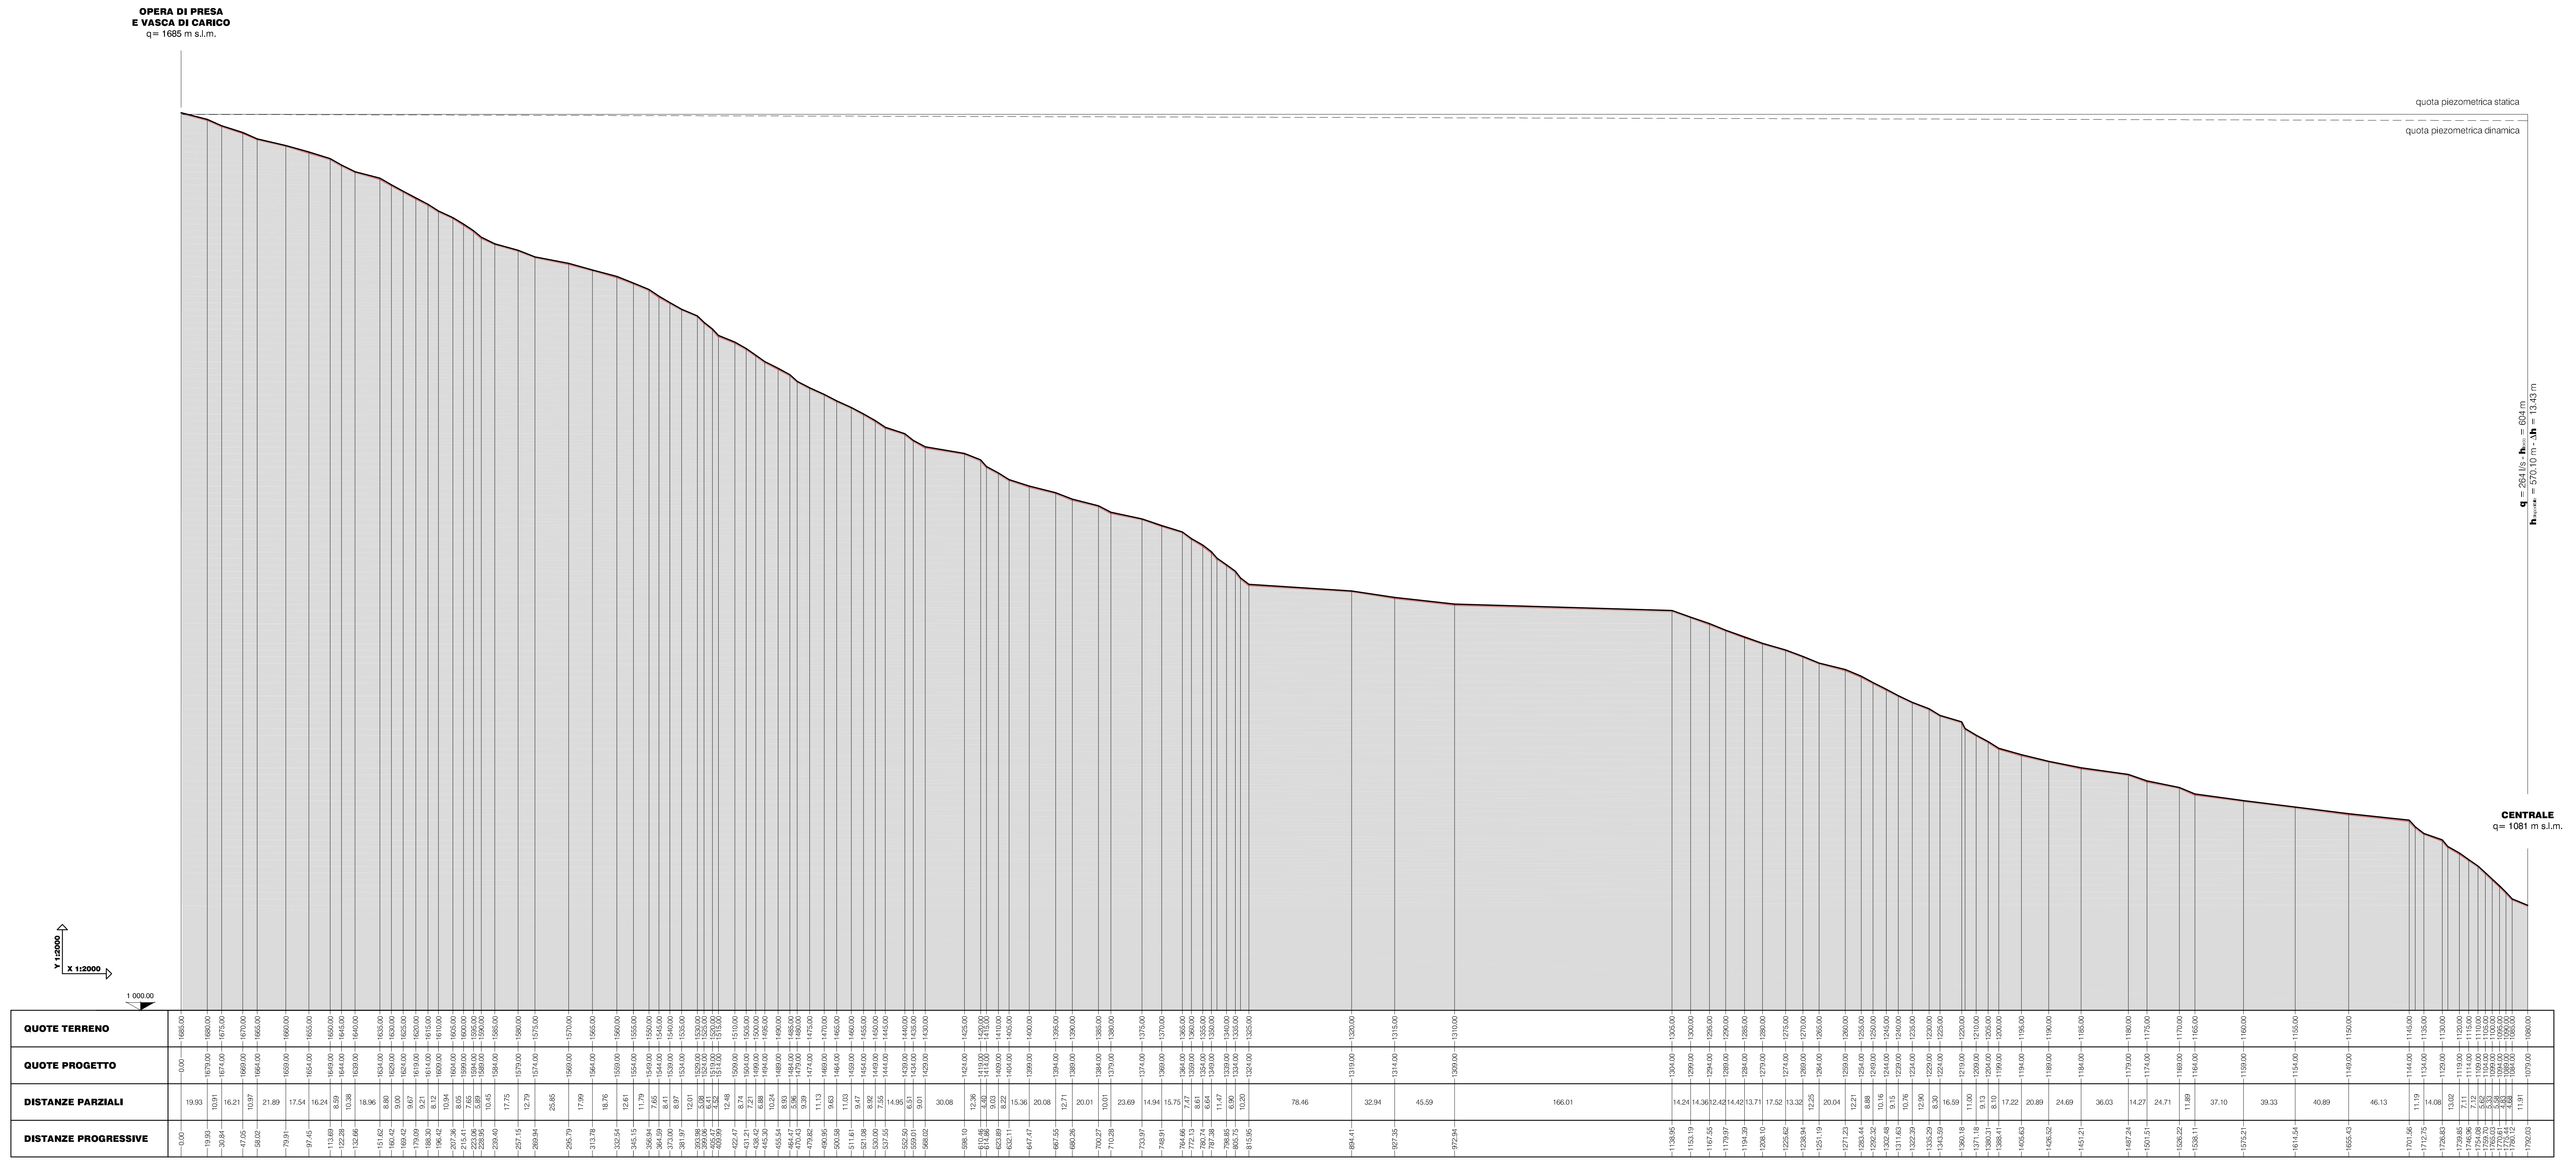

Région Autonome Vallée d'Aoste
Regione Autonoma Valle d'Aosta

Comune di Allein

Amministrazione comunale di Allein [committente]

Realizzazione di centrale idroelettrica

D 5

Profilo longitudinale

scala 1:2.000

Progetto Codice Progetto - **al01**

Ottobre 2009

Tecnici incaricati

Marco Savoye [ingegnere]

Collaboratori

Clément Clusaz [ingegnere] | Monique Vaudan [geometra] | Hervé Lombard [geometra]

Michela Agnolin [ingegnere] | Christian Cavorsin [architetto] | Alessandro Gomiero [architetto] | Federica Pozzi [dott. forestale]
Nicole Bionaz [dott. forestale] | Erika Galassi [ingegnere] | Stefano Lunardi [dott. forestale] | Marco Savoye [ingegnere]

ATELIER PROJET
AZIENDA CON SISTEMA QUALITÀ CERTIFICATO DA DNV =UNI EN ISO 9001/2000=

via Esperanto 2 - 11100 Aosta - tel. 0165 30631 fax 0165 306322 - pi 01073720078 - info@atelierprojet.it